

Прием заявок осуществляется путем направления технико-коммерческого предложения на электронную почту:

- timofeeva.tv@titan-group.ru

Тимофеева Татьяна Валерьевна - тел. (8112) 22-20-98, доб. 2546

В теме письма необходимо указать «Тендер (сайт) №...»

Начало подачи заявок на участие в тендере: с момента размещения на официальном сайте.

Окончание подачи заявок: до 12.00 МСК 07.05.2026г.

ОПРОСНЫЙ ЛИСТ

НА ПРОЕКТИРОВАНИЕ ФАЛЬШПОЛА В ПОМЕЩЕНИЯХ ЗДАНИЙ 15/2, 26 И 30

Согласовано

Зам. инв. №

Подп. и дата

ИНВ. № ПОДЛ.

Для заказа

Для тендера

Для комментариев

Для информации

Статус документа

Должность

Фамилия

Подпись

Должность _____

Имя	Фамилия
-----	---------

Подпись

Разработал

Утвердил

2171.3-15/2,26,30-ЭМ.ОЛ-01

Завод по производству полиэтилентерефталата (ПЭТ) и
полибутилентерефталата (ПБТ)

ИЗМ. К

Дол.уч

Лист

№ док

Подп.

Дата

Разраб.

Наумов

Alfau-

Провери

Наумов

Shaw

Производственное здание получения
полиэтилентерефталата (ПЭТ) и
полибутилентерефталата (ПБТ). Здание 10

Стадия

Лист

Листов

P

1

7

Опросный лист на фальшполы



Инв.№ подл.	Подп. и дата	Взам. инв. №							Лист
Изм.	Кол.уч	Лист	№ док	Подп.	Дата	2171.3-15/2,26,30-ЭМ.ОЛ-01			2

ОБЩИЕ ДАННЫЕ	
Заказчик	ООО «Псковский завод «Титан-Полимер»
Наименование объекта	«Завод по производству полиэтилентерефталата (ПЭТ) и полибутилентерефталата (ПБТ)»
Размещение объекта	Россия, Псковская область, Псковский район, д.Моглино, Особая экономическая зона ППТ Моглино
Контактное лицо Заказчика	
Приектная организация	ООО «Титан-Проект»
Адрес проектной организации	Россия, г. Москва, ул. Малая Никитская, д. 29
Контактное лицо проектировщика	naumov.av@titan-group.ru, 8(926)122-40-21
Помещения для монтажа фальшпола	Здания: 15/2 (102, 103) 26 (205, 205.1); Здание 30 (309, 406, 407).

ТЕХНИЧЕСКИЕ ХАРАКТЕРИСТИКИ

Тип изделия	Фальшпол
Количество комплектов для заказа (по количеству помещений)	7
Размещение	В помещении
Температура эксплуатации	от +5 до +40 °С
Относительная влажность	Не более 80%
Сейсмичность по шкале MSK-64, баллы	5
Абсолютная отметка над уровнем моря, м	до 1000
Категория взрывопожарной и пожарной опасности (СП 12.13130)	В3, В4

Наименование помещений по экспликаци:

309 (Здание 30)	Электропомещение
406 (Здание 30)	Электропомещение
407 (Здание 30)	Преобразовательная
205 (Здание 26)	Электропомещение
205.1 (Здание 26)	Электропомещение
102 (Здание 15/2)	Электропомещение
103 (Здание 15/2)	Преобразовательная

Прилагаемые документы:

Помещение 309 здания 30	2171.3-15/2,26,30-ЭМ.ОЛ-02
Помещения 406, 407 здания 30	2171.3-15/2,26,30-ЭМ.ОЛ-03
Помещения 102, 103 здания 15/2	2171.3-15/2,26,30-ЭМ.ОЛ-04
Помещения 205, 205.1 здания 26	2171.3-15/2,26,30-ЭМ.ОЛ-05
Степень огнестойкости помещений	REI45

Взам. инв. №	Помещения 205, 205.1 здания 26						2171.3-15/2,26,30-ЭМ.ОЛ-05						
	Степень огнестойкости помещений						REI45						
Подп. и дата													
Инв.№ подл.													
							2171.3-15/2,26,30-ЭМ.ОЛ-01						Лист
													3
	Изм.	Кол.уч	Лист	№ док	Подп.	Дата							

ТЕХНИЧЕСКИЕ ТРЕБОВАНИЯ							
п/п	Технические требования	Требование Заказчика	Примечания				
1	Высота фальшпола от бетонного основания до верха покрытия, мм	800					
2	Устройство подъема (лестница, пандус)	нет					
3	Зарактеристики покрытий (горючесть, антистатическое, электропроводное, влагонепроницаемое, влагостойкое)	Негорючее, не образующее пыли, незлектропроводное, антистатическое					
4	Удельная нагрузка на 1м² площади пола, т./м²	0,5 - вне установки щитов. Нагрузки от щитов указаны на плане.					
5	Наличие вентиляционных решеток	при необходимости					
6	Лотки для прокладки кабелей в комплекте	нет					
7	КНС для монтажа лотков	да					
8	Средний срок службы, лет	25					
9	Гарантийный срок эксплуатации с даты ввода в эксплуатацию, месяцев (не менее)	36					
10	Пояснительная записка, включающая в себя техническое предложение, объем поставки, технические характеристики	да					
11	Наличие токопроводящей перемвчки и заземление всего контура металлоконструкций	да					
12	Наличие в проекте противопожарных перегородок	да, при необходимости					
13	Наличие стрингеров (при высоте свыше 500мм - обязательны)	да					
14	Показатель горючести фальшпола, (негорючий, Г1 или другой)	негорючий, необходим сертификат					
15	Финишное покрытие (антистатический линолеум, ковровая плитка, керамогранит, ламинат или др.)	согласно предложению Поставщика, по согласованию с Заказчиком					
16	Массово/габаритные чертежи	да					
Взам. инв. №	17	Спецификация изделий и материалов	да				
	18	Шеф-монтажные работы	да				
Подп. и дата							
Инв.№ подл.							
			2171.3-15/2,26,30-ЭМ.ОЛ-01				
			4				
Изм.	Кол.уч.	Лист	№ док	Подп.	Дата		

ОБЩИЕ ТРЕБОВАНИЯ

Поставщик должен письменно согласовать любые отклонения от требований настоящего документа. Любые разночтения между требованиями настоящих технических требований и связанных с ним норм, стандартов, чертежей, заявок и т. д. должны передаваться Покупателю для разъяснения и принятия решения. В случае недостаточности данных или их несоответствия, Поставщик должен получить письменные разъяснения от Заказчика.

Поставщик должен предоставить все сертификаты и разрешительные документы в соответствии с действующим на момент заявки/поставки законодательством РФ, а также подтверждающие соответствие требуемым техническим характеристикам.

Полный перечень предоставляемой Поставщиком документации приводится в технической заявке на Поставку.

Поставщику следует учитывать требования прочих норм и правил при разработке, поставке и монтаже оборудования, в том числе местные, региональные и национальные стандарты, нормы промышленной безопасности и охраны труда, нормы пожарной безопасности и т.д.

Покупатель будет отклонять любые претензии, возникающие в связи с отсутствием требуемой информации.

Поставщик должен представить перечень всех устройств, специальных инструментов и комплектующих, необходимых для надлежащих монтажа, эксплуатации и технического обслуживания данного оборудования.

Поставщик должен гарантировать сервисную поддержку, а также возможность поставки запасных частей в течении всего гарантийного срока службы оборудования.

Объем поставки в соответствии с настоящими техническими требованиями.

процессе транспортирования и хранения оборудование должно быть законсервировано и приняты меры для его защиты от механических повреждений и воздействия факторов окружающей среды. Для облегчения транспортировки оборудование может разделяться на транспортные модули. Все соединительные элементы должны поставляться вместе с оборудованием

B

Инв.№ подл.	Подп. и дата	Взам. инв. №

ТРЕБОВАНИЯ К ПРЕДОСТАВЛЯЕМОЙ ДОКУМЕНТАЦИИ

Данный опросный лист касается поставки следующего оборудования, услуг, документации:

1. Оборудование в составе фальшполов должно соответствовать техническим требованиям промышленной безопасности и соответствовать нормам пожарной безопасности РФ.
2. Комплекты фальшполов должны поставляться в полной заводской готовности.
3. Необходима приемка на заводе-изготовителе, включая испытания.
4. Поставщик передает Заказчику и Проектной организации следующие документы на русском языке:
 - План раскладки кабельных металлоконструкций;
 - План раскладки панелей фальшпола;
 - Схемы опорных рам щитового электрооборудования;
 - Узлы крепления;
 - Паспорт завода-изготовителя;
 - Руководство по монтажу и эксплуатации;
 - Перечень запасных частей.
5. Документацию предоставить в 2-х экземплярах на бумажном носителе и электронном виде на русском языке (в формате .pdf и дублирование в редактируемом формате .dwg).
6. Комплект запасных частей для пуска, гарантийного срока и 1-го года эксплуатации.

ДОСТАВКА ОБОРУДОВАНИЯ НА ОБЪЕКТ

1. Транспортирование может осуществляться автомобильным, железнодорожным, водным, а также воздушным видами транспорта, в соответствии с правилами перевозки грузов, распространяющимися на выбранные виды транспорта.
2. Окончательную транспортную схему для завоза грузов Поставщик согласовывает с Заказчиком.

ГАРАНТИЙНЫЕ ОБЯЗАТЕЛЬСТВА

1. Требуемый срок службы изделия – не менее 25 лет.
2. Гарантийный срок эксплуатации – не менее 36 месяца.
3. Оборудование должно иметь гарантию удовлетворительной работы при всех условиях эксплуатации, указанных в техническом паспорте.
4. Если в течение гарантийного периода возникнут какие-либо недостатки или дефекты, поставщик должен произвести все необходимые изменения, ремонт и замену на условиях, определенных в документах на покупку.





Инв.№ подл.	Подп. и дата	Взам. инв. №							2171.3-15/2,26,30-ЭМ.ОЛ-01	Лист
										6
			Изм.	Кол.уч.	Лист	№ док	Подп.	Дата		

[illegible]

Инв. № подл.

7


Согласовано					
Изм. № подл.	Изм. № подл.	Изм. № подл.	Изм. № подл.	Изм. № подл.	Изм. № подл.
Подп. и дата	Подп. и дата	Подп. и дата	Подп. и дата	Подп. и дата	Подп. и дата
Изм. № подл.	Изм. № подл.	Изм. № подл.	Изм. № подл.	Изм. № подл.	Изм. № подл.

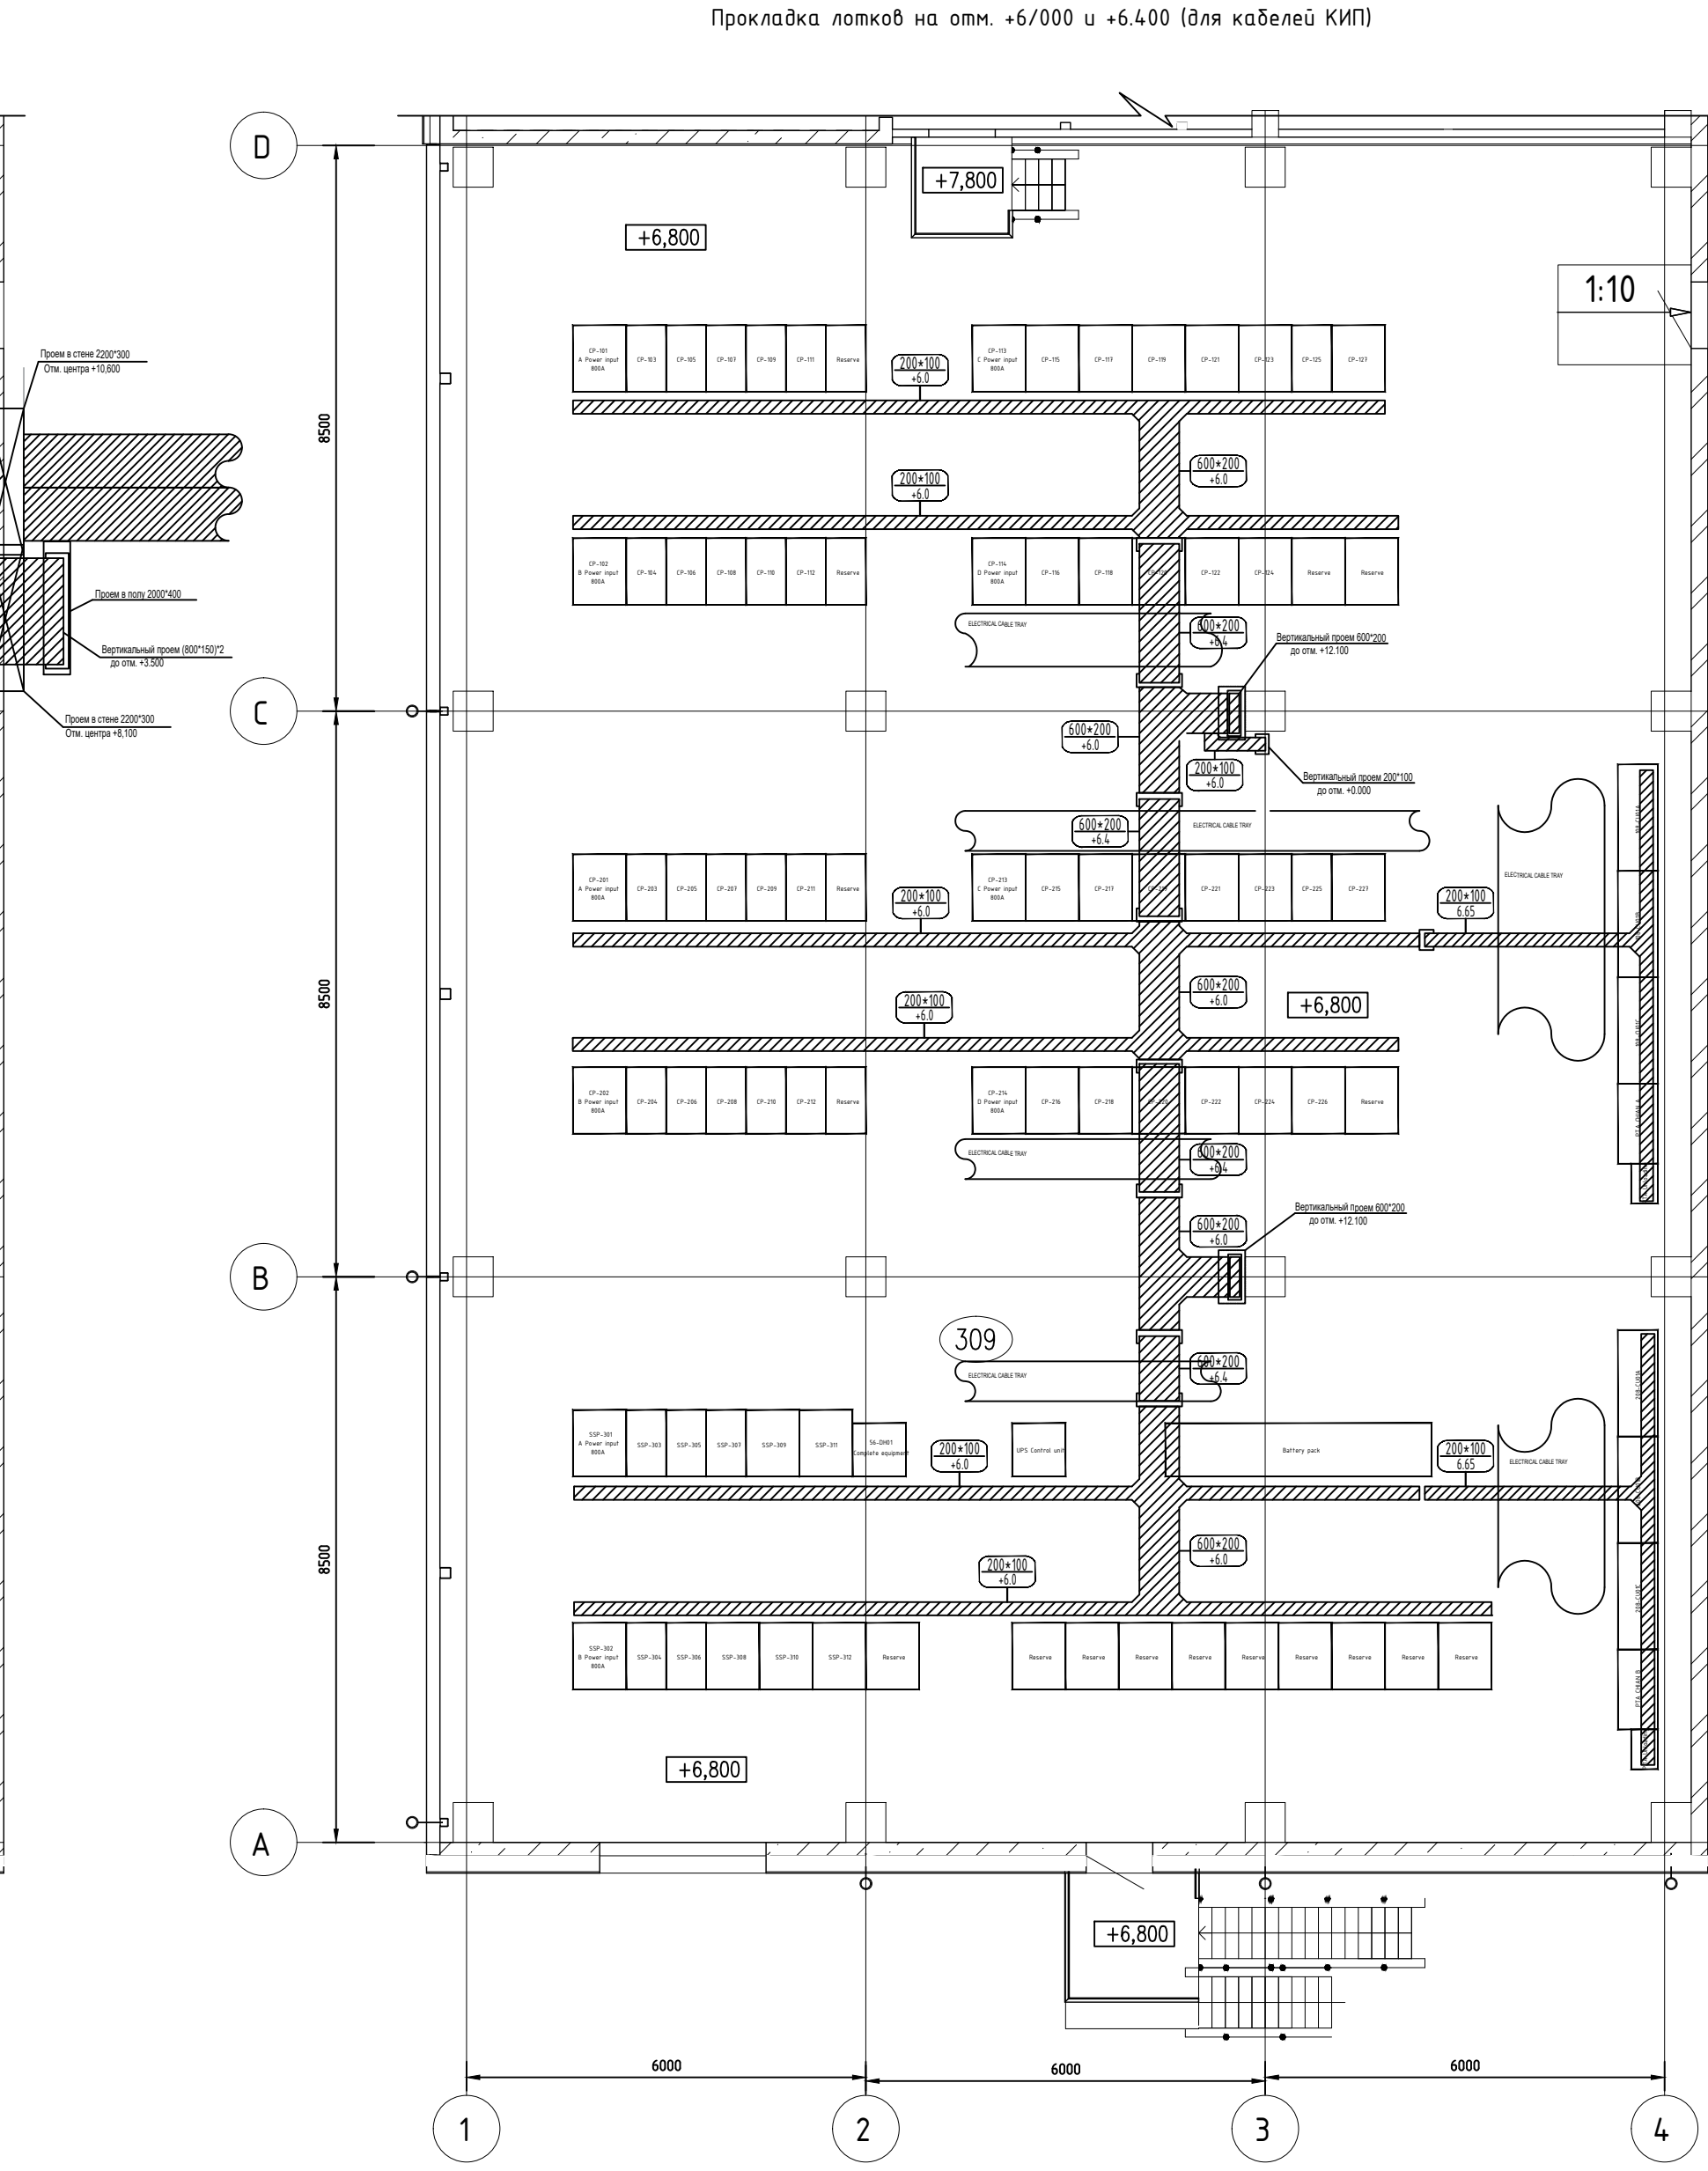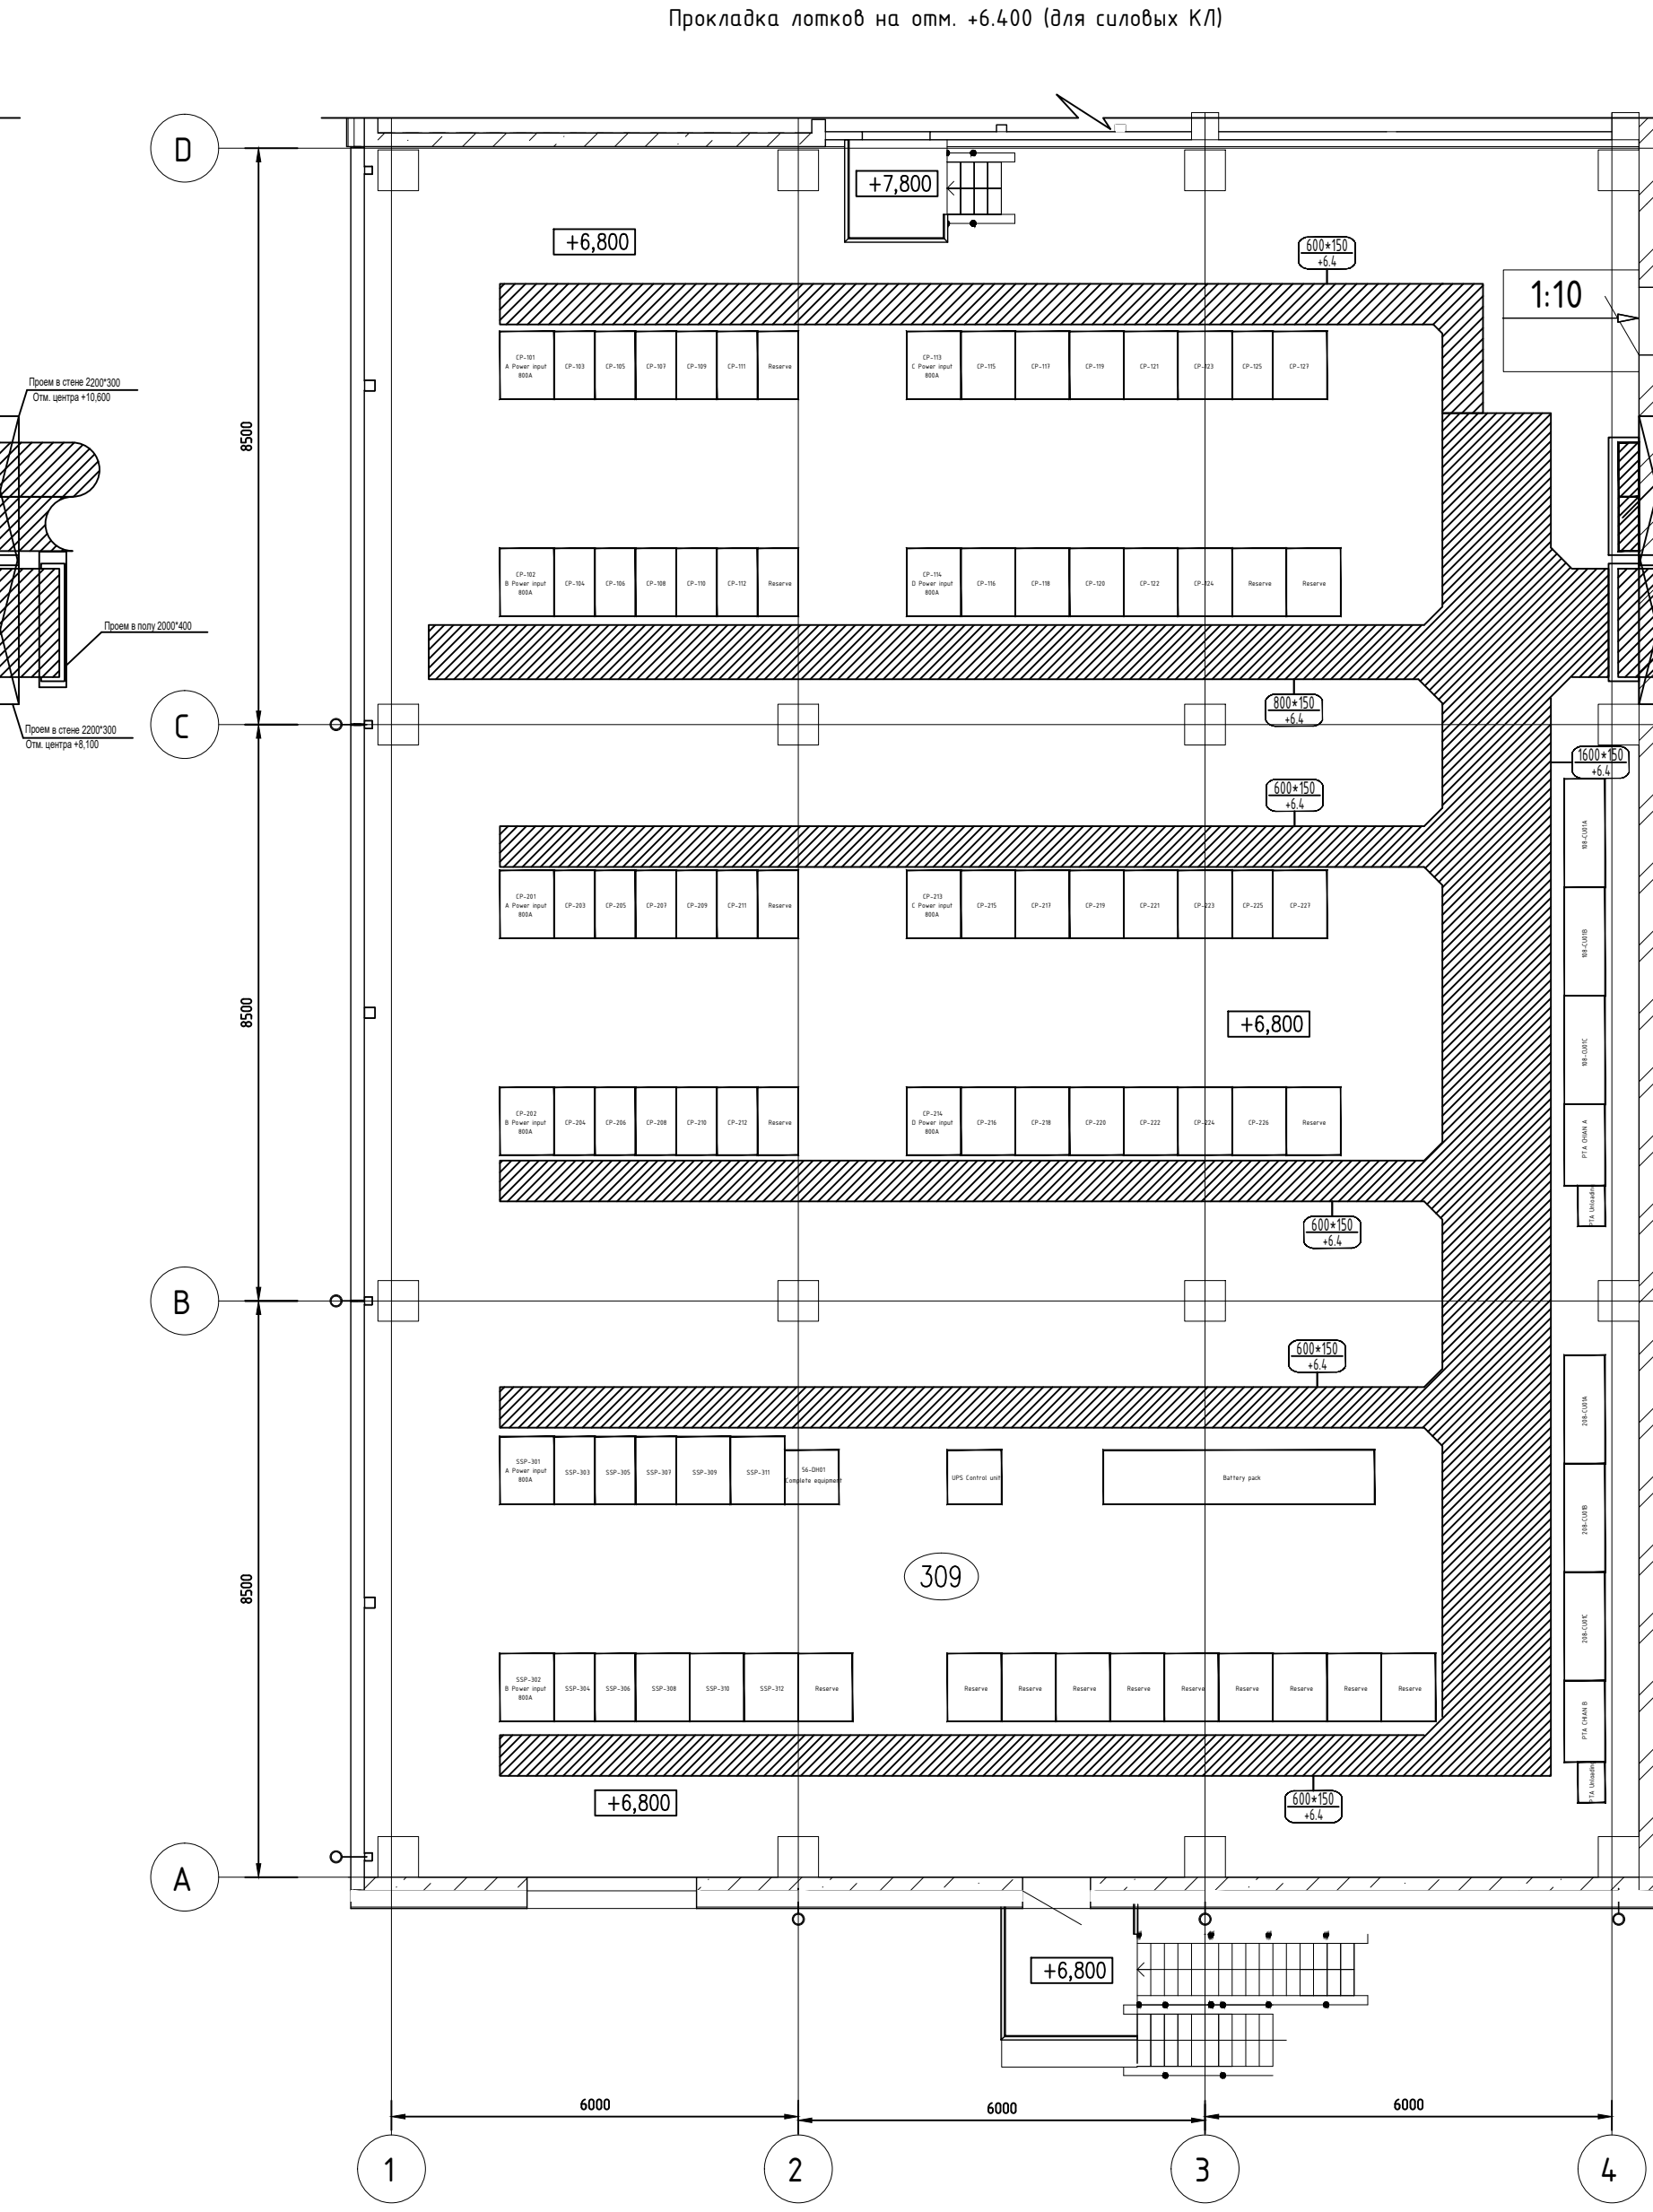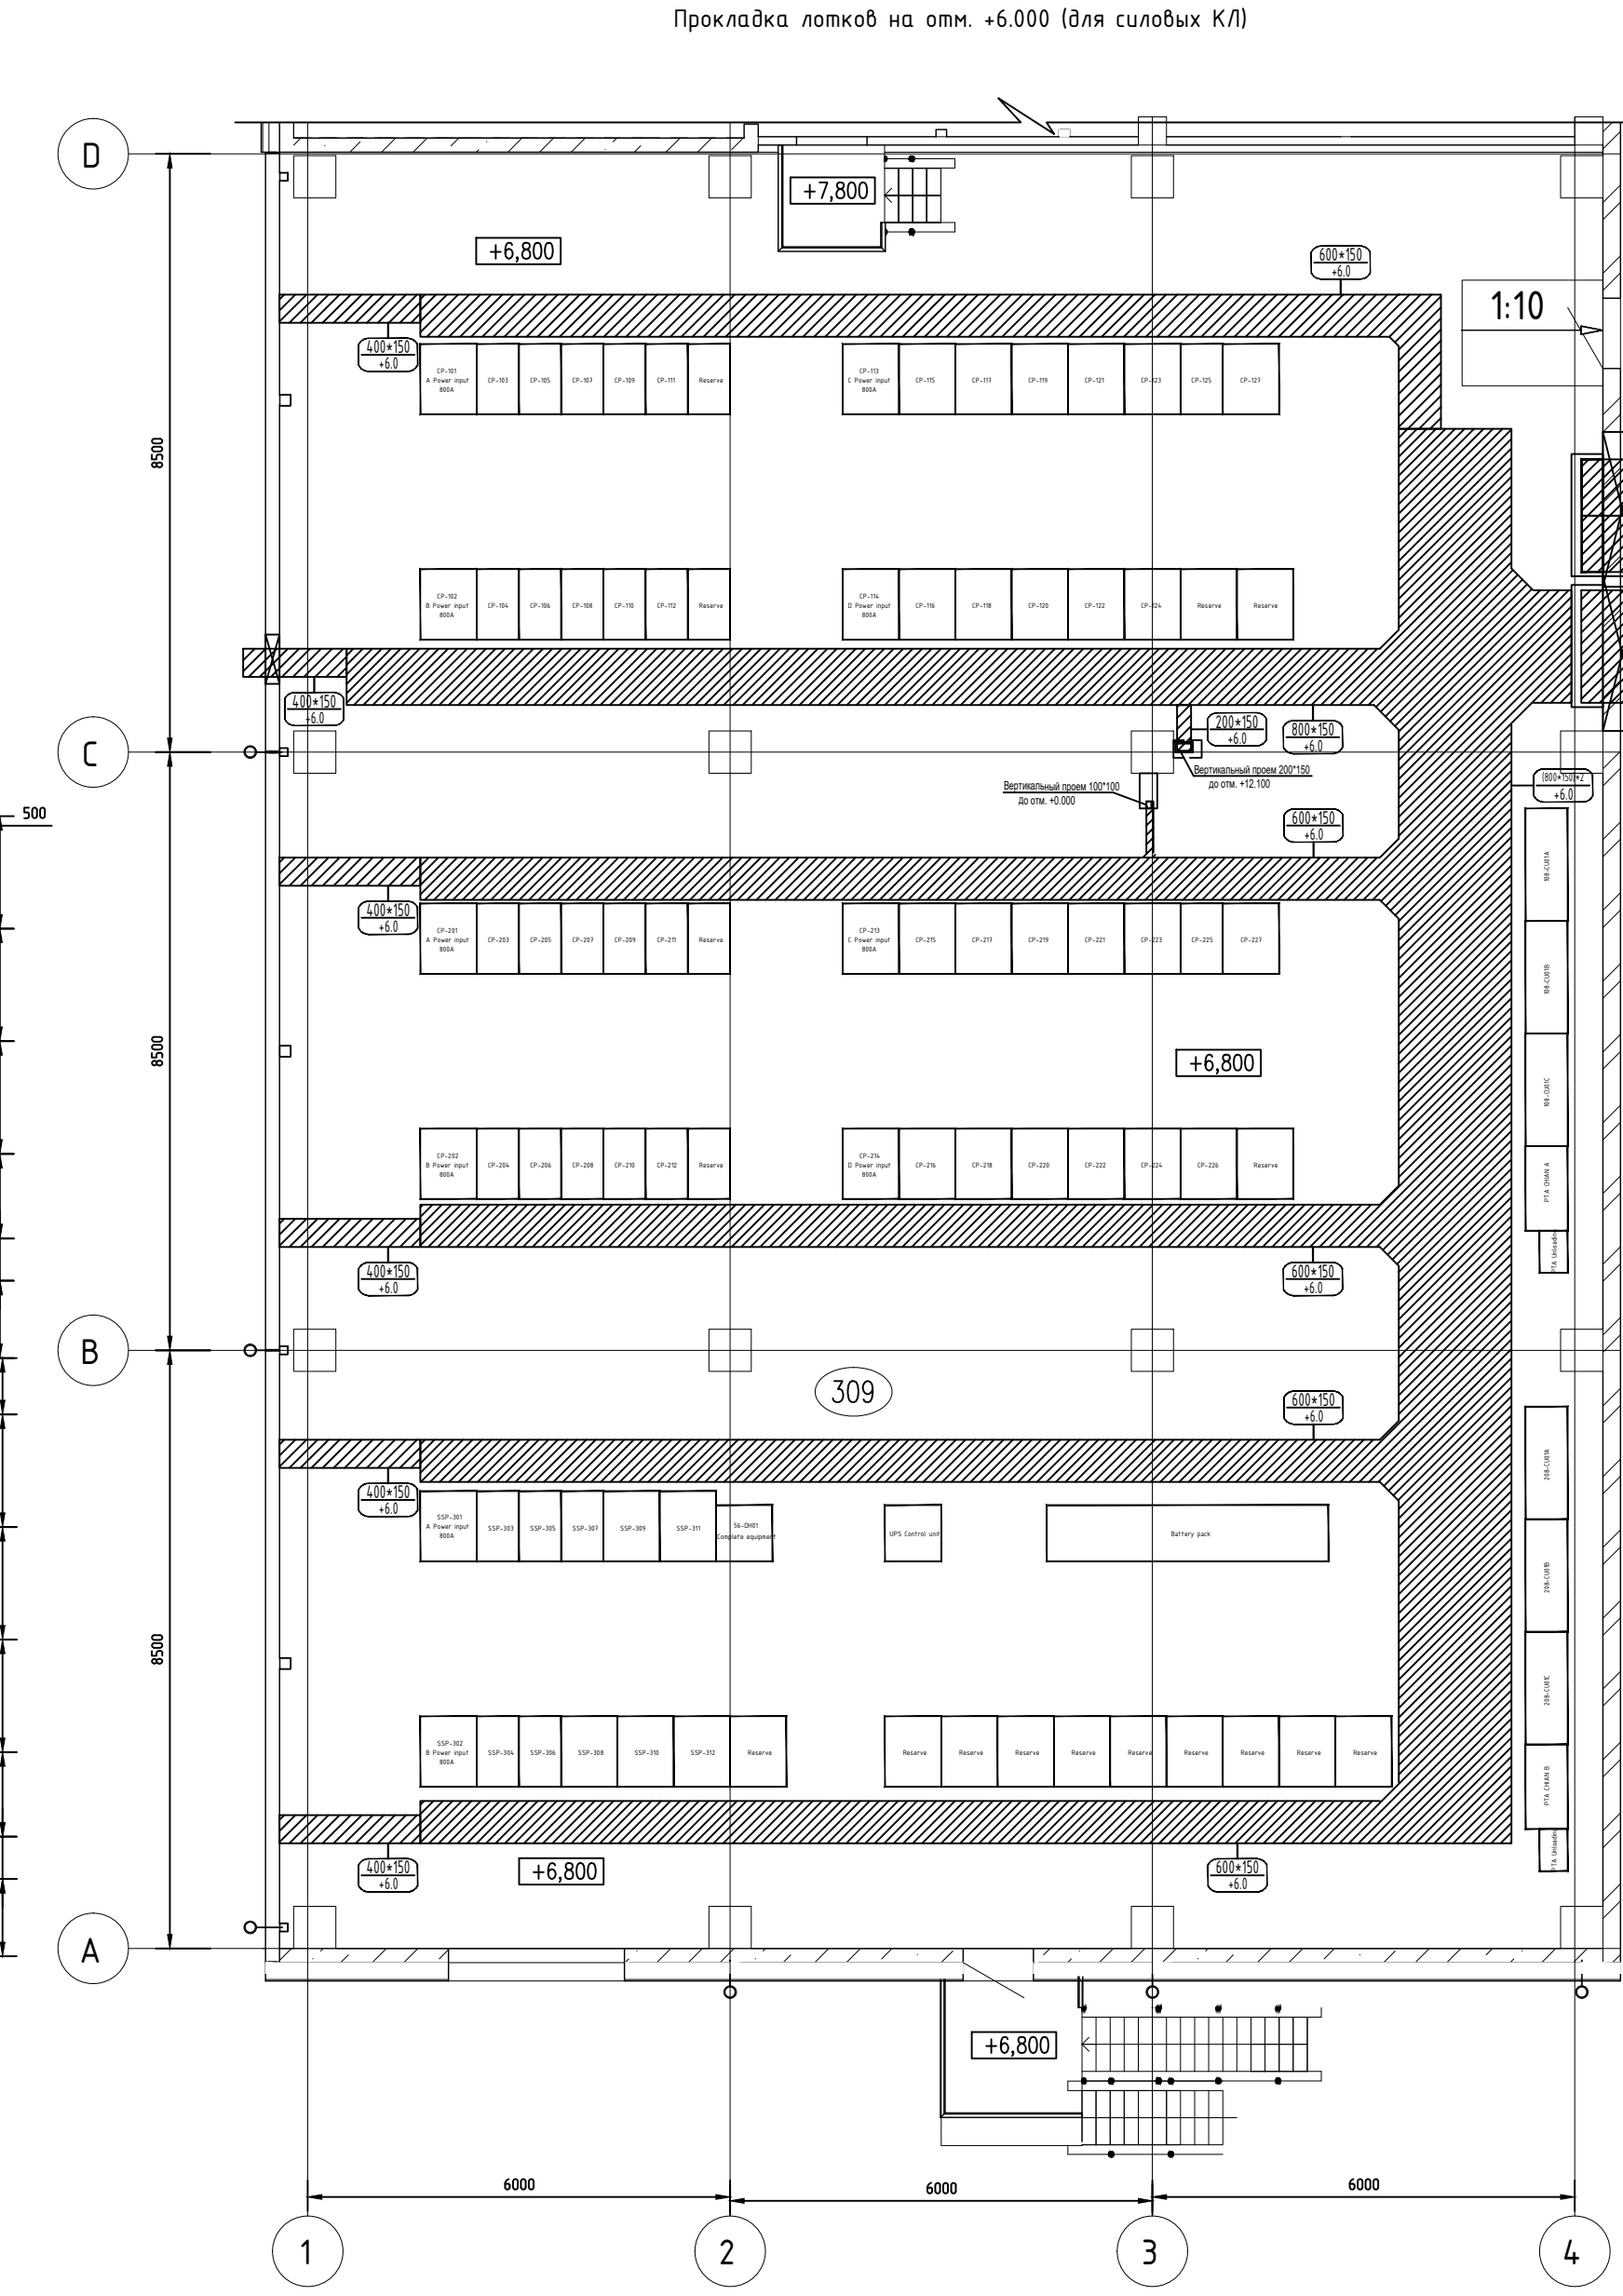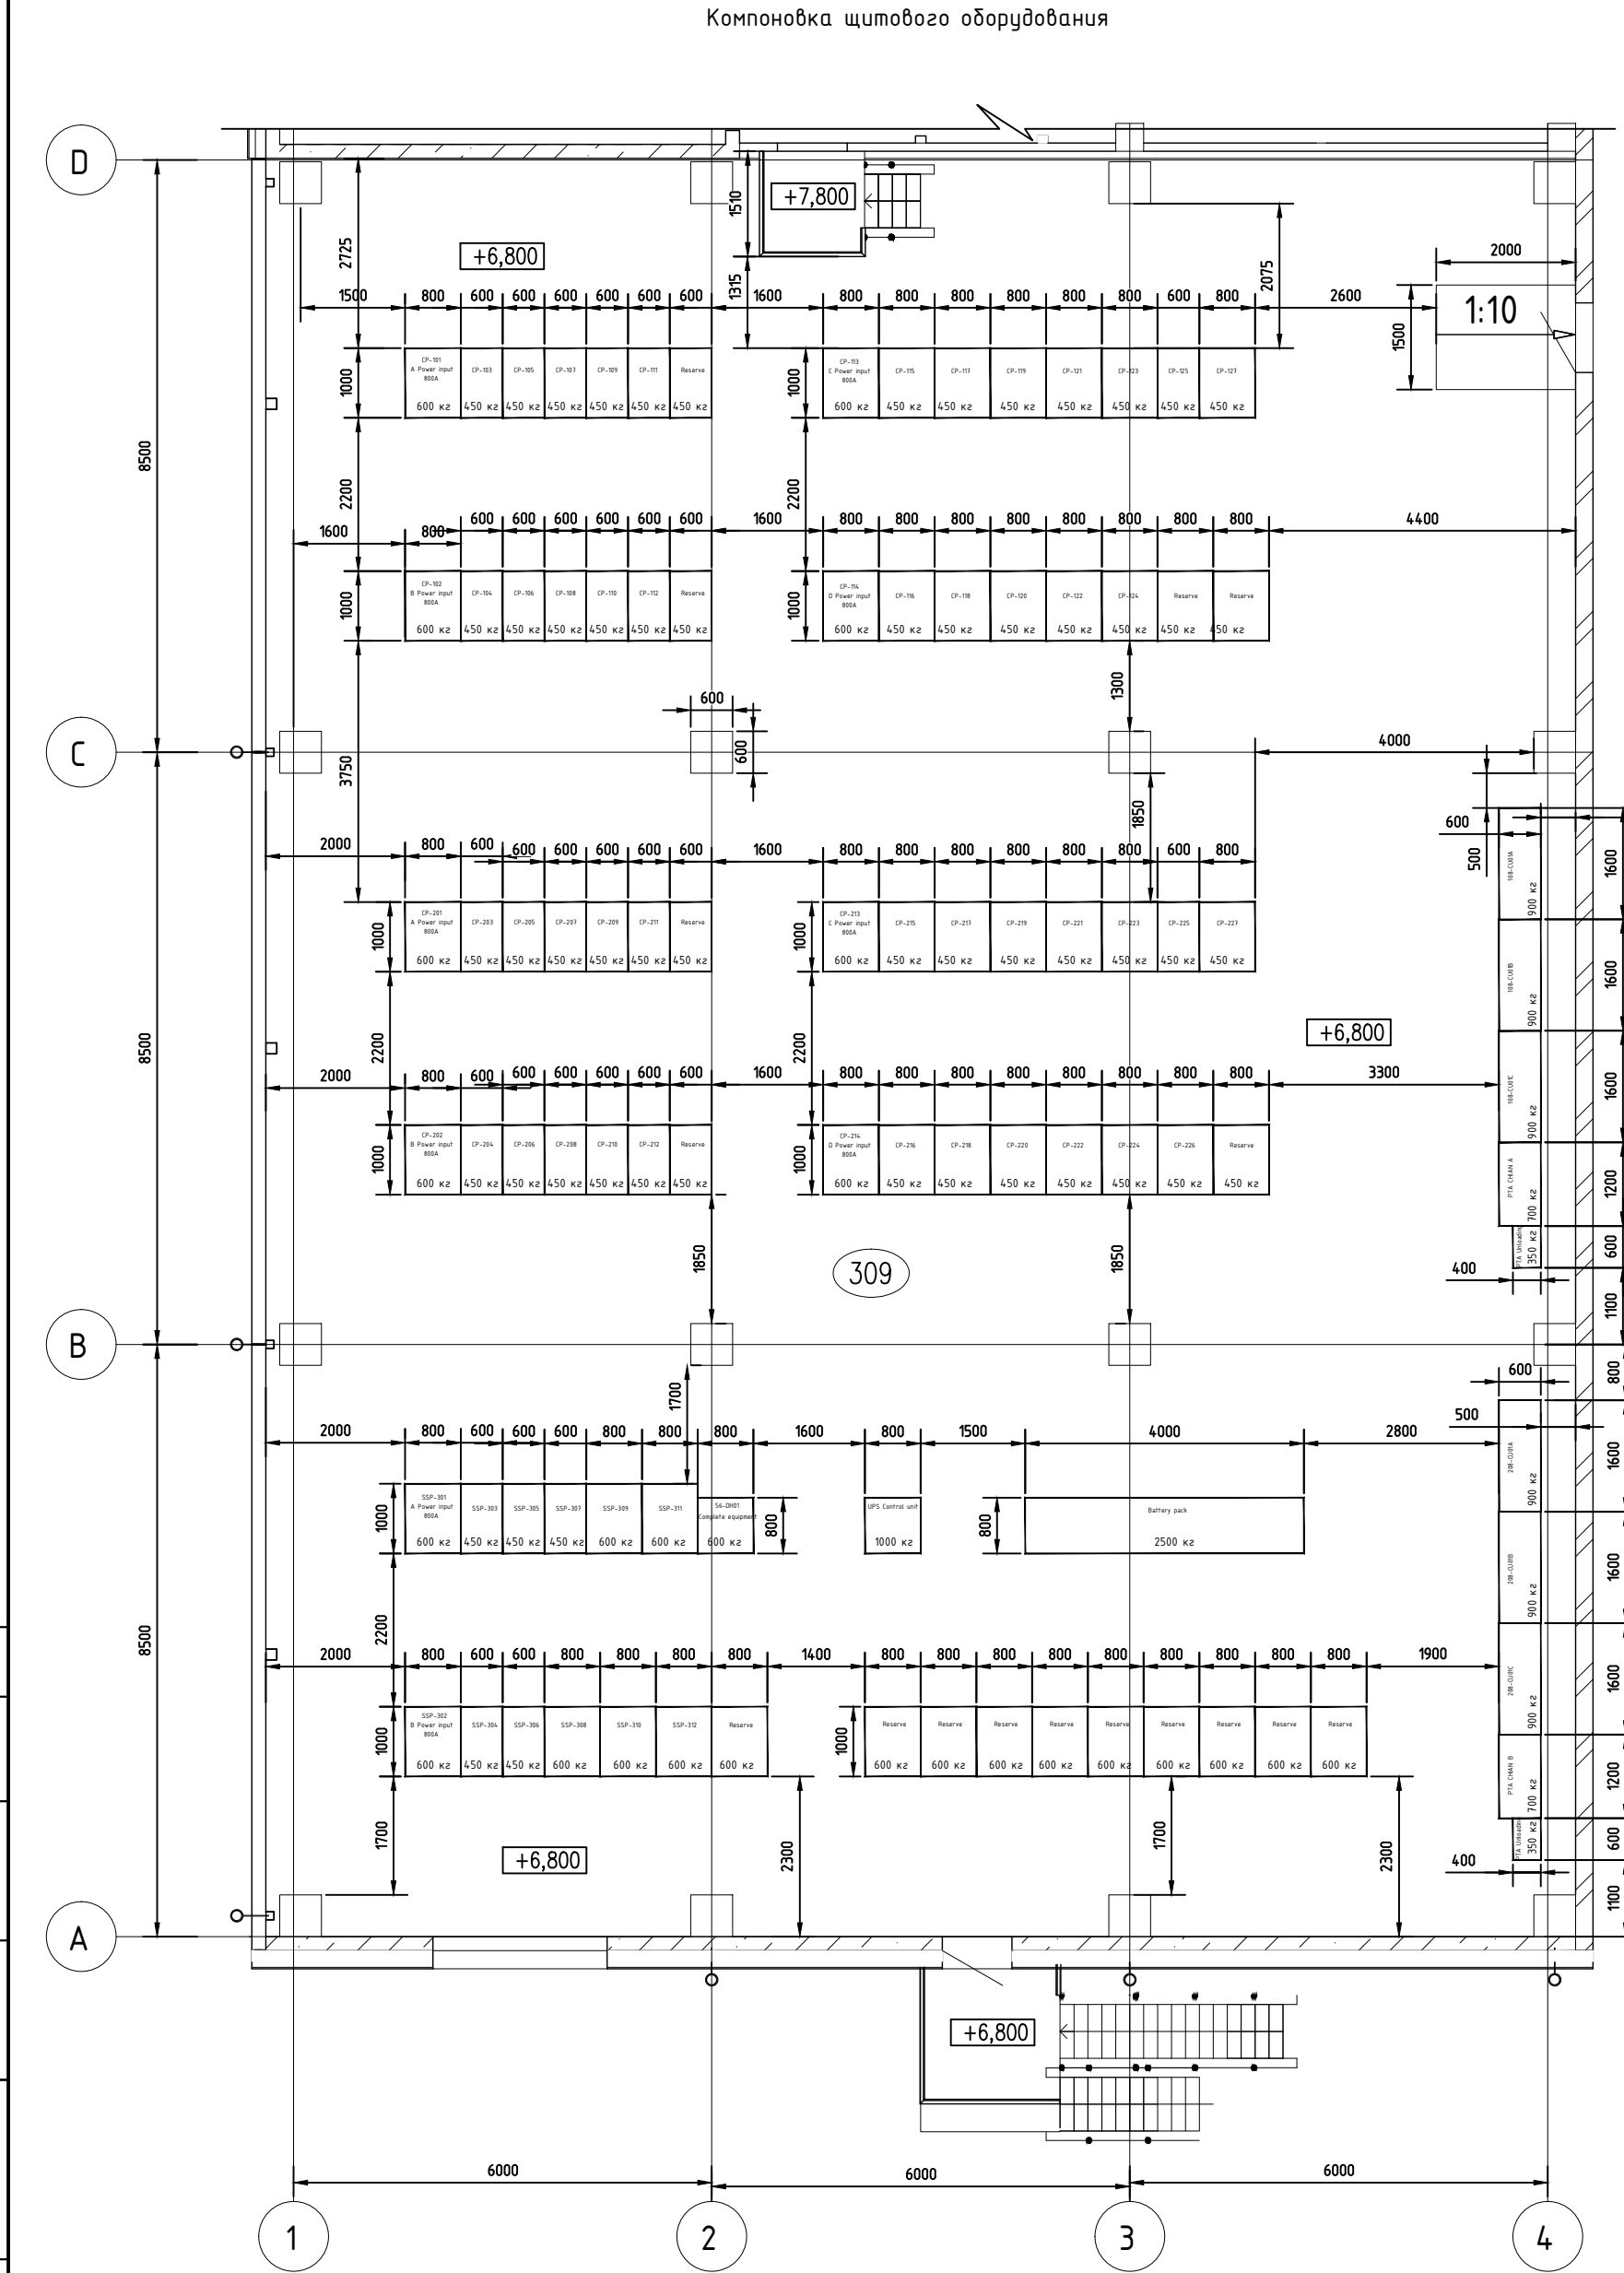

- кабельный лоток (не входит в объем поставки)
- размеры кабельных лотков (мм)
- высотная отметка прокладки кабельных лотков

					2171.3-15/2,26,30-ЭМ.ОЛ-02		
					Завод по производству полиэтилентерефалата (ПЭТ) и полибутилентерефалата (ПБТ)		
Изм.	Кол-во	Лист	№ док.	Подп.	Дата		
Разраб.		Нарская		И.И.	04.26	Производственное здание получения полиэтилентерефалата (ПЭТ) и полибутилентерефалата (ПБТ). Здание 10	Стадия
Проверил		Наумов		И.И.	04.26		Лист
							Листов
							Р
							1
							5
						Помещение 309 здания 30	
						000 "ТИТАН-ПРОЕКТ"	
ГИП		Солдатов		Б.И.	04.26		
2171.3-15/2,26,30-ЭМ.ОЛ-02.dwg						Формат А3х2	


Общий вид фальшполов.

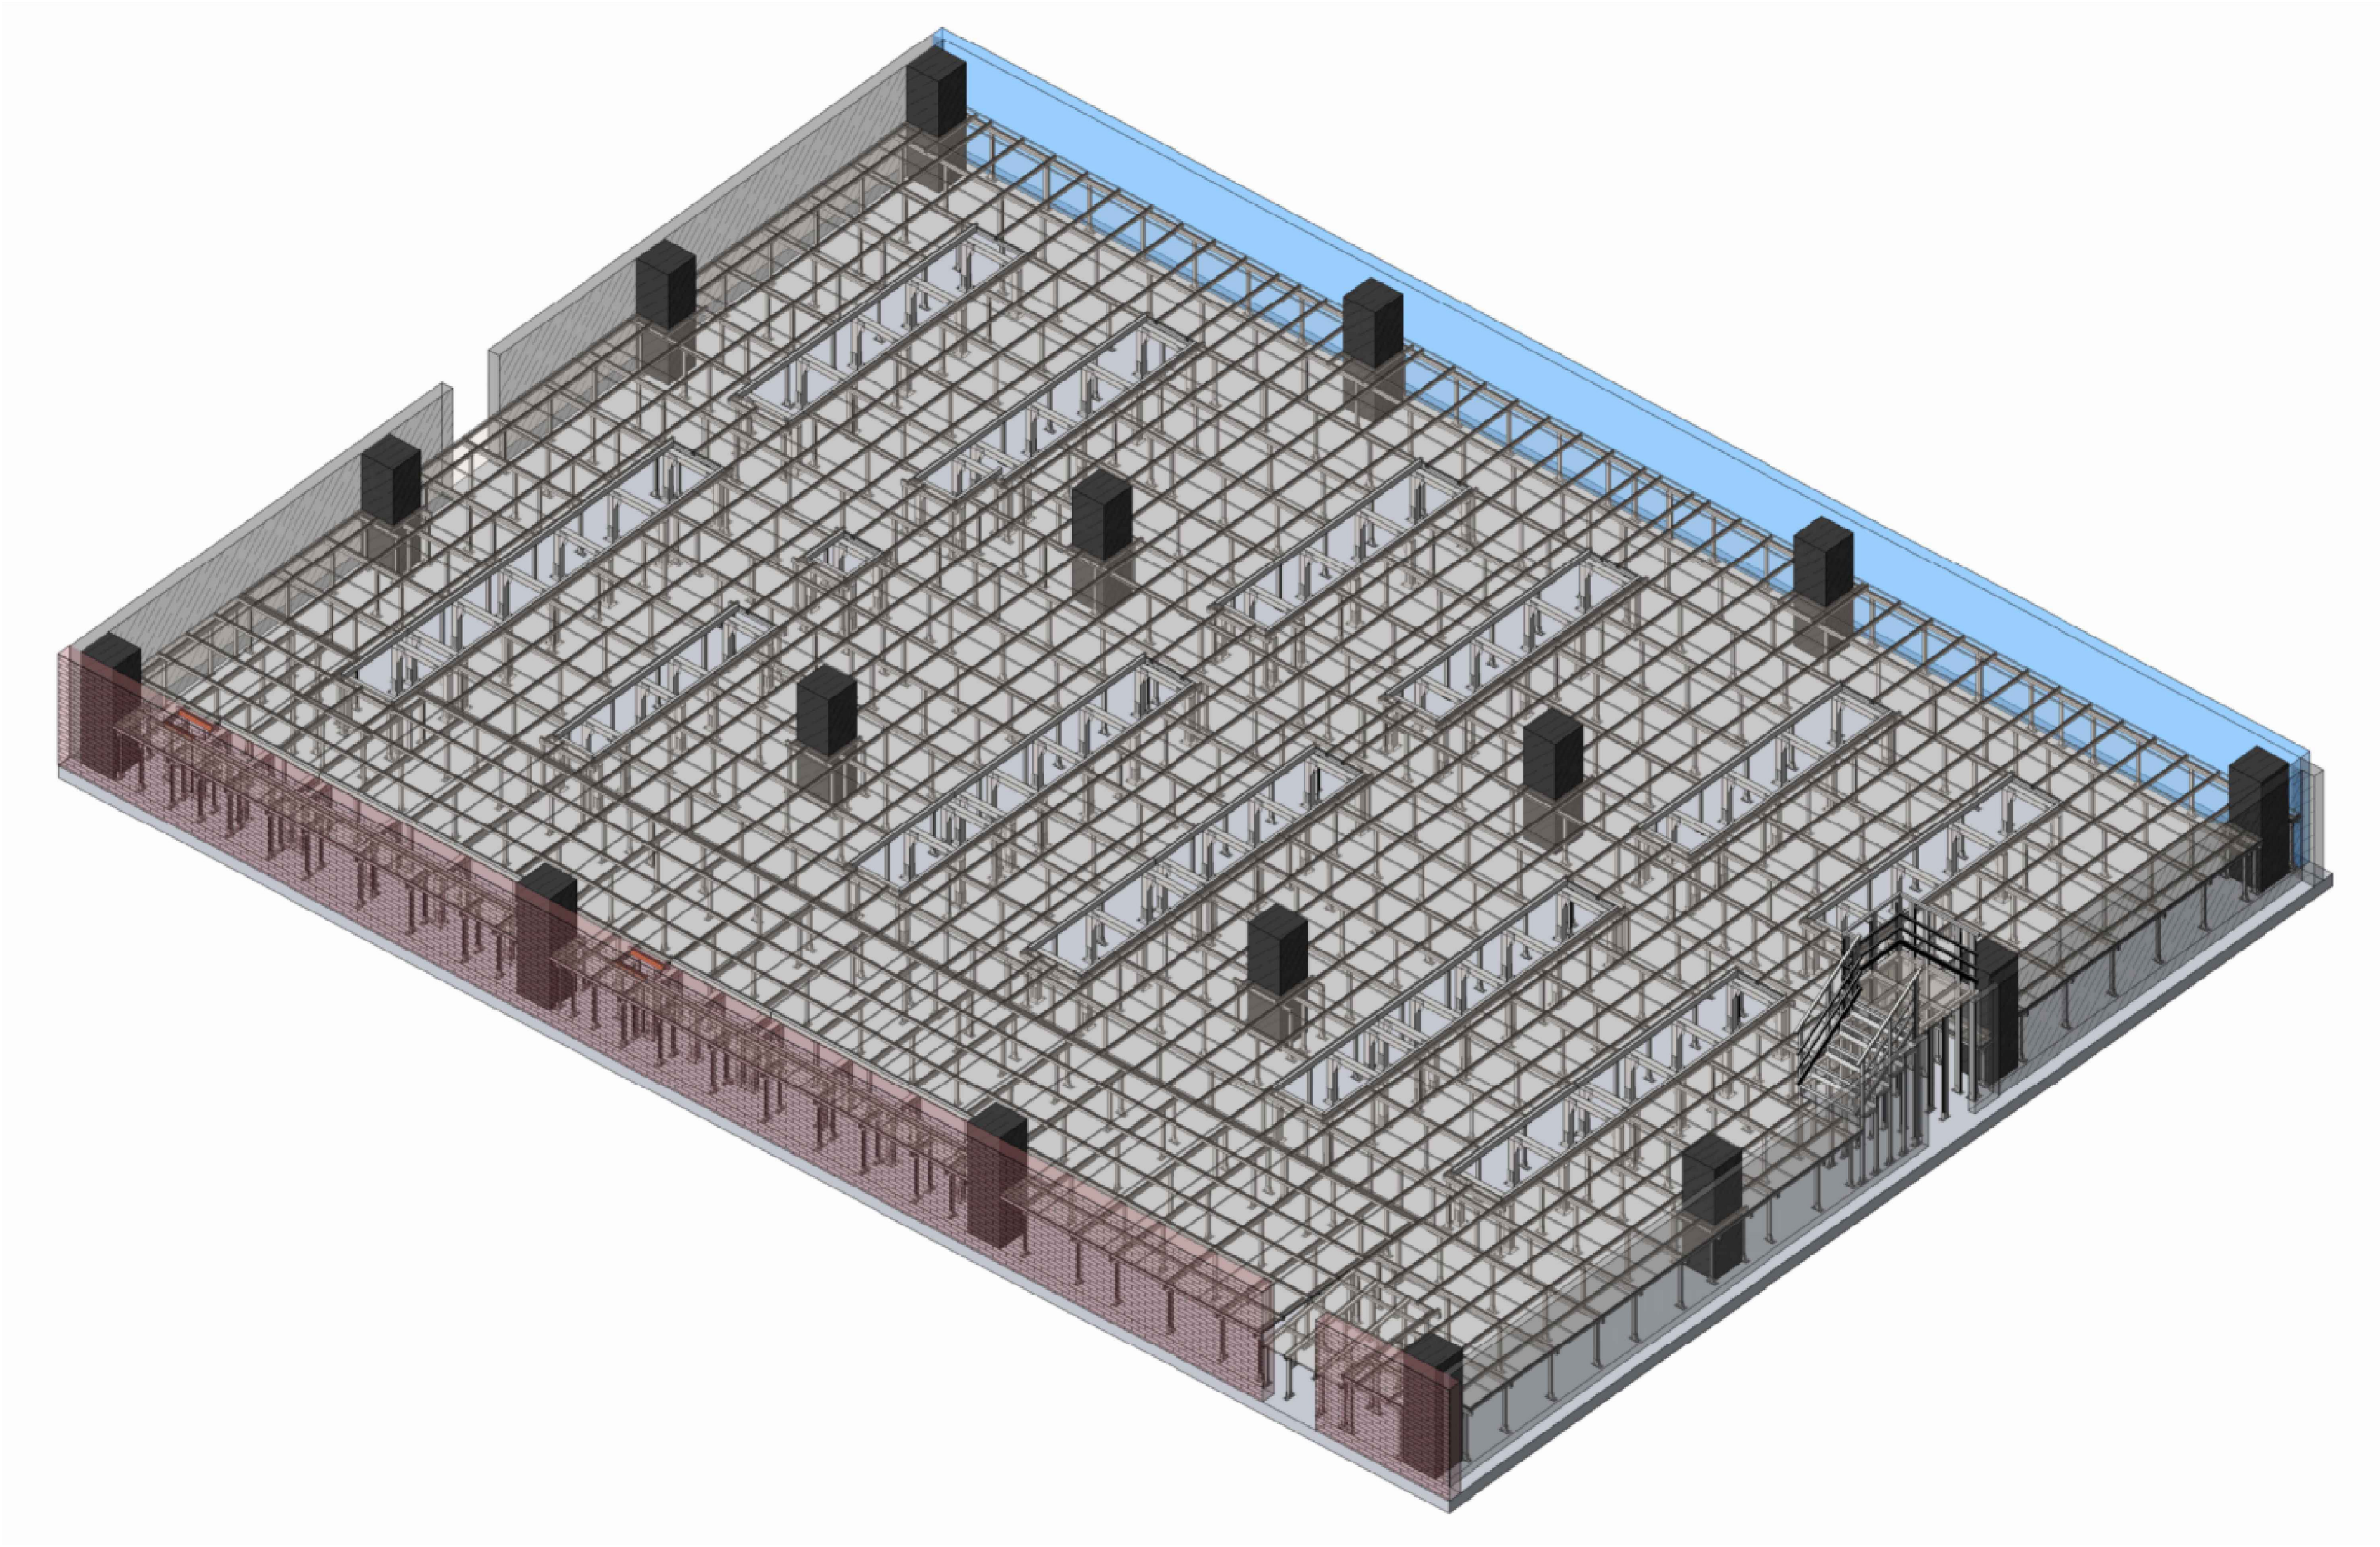

Данный чертеж имеет рекомендательный характер
и может быть оптимизирован при формировании ТКП.

						2171.3-15/2,26,30-ЭМ.0Л-02			
						Завод по производству полиэтилентерефталата (ПЭТ) и полибутилентерефталата (ПБТ)			
Изм.	Кол.уч	Лист	№ док.	Подп.	Дата	Производственное здание получения полиэтилентерефталата (ПЭТ) и полибутилентерефталата (ПБТ). Здание 10	Стадия	Лист	Листов
Разраб.		Нарская		<i>Нарская</i>	04.26		Р	2	5
Проверил		Наумов		<i>Наумов</i>	04.26	Помещение 309 здания 30	ООО "ТИТАН-ПРОЕКТ"		
ГИП		Солдатов		<i>Солдатов</i>	04.26				

Схема расположения стоек фальшпола.

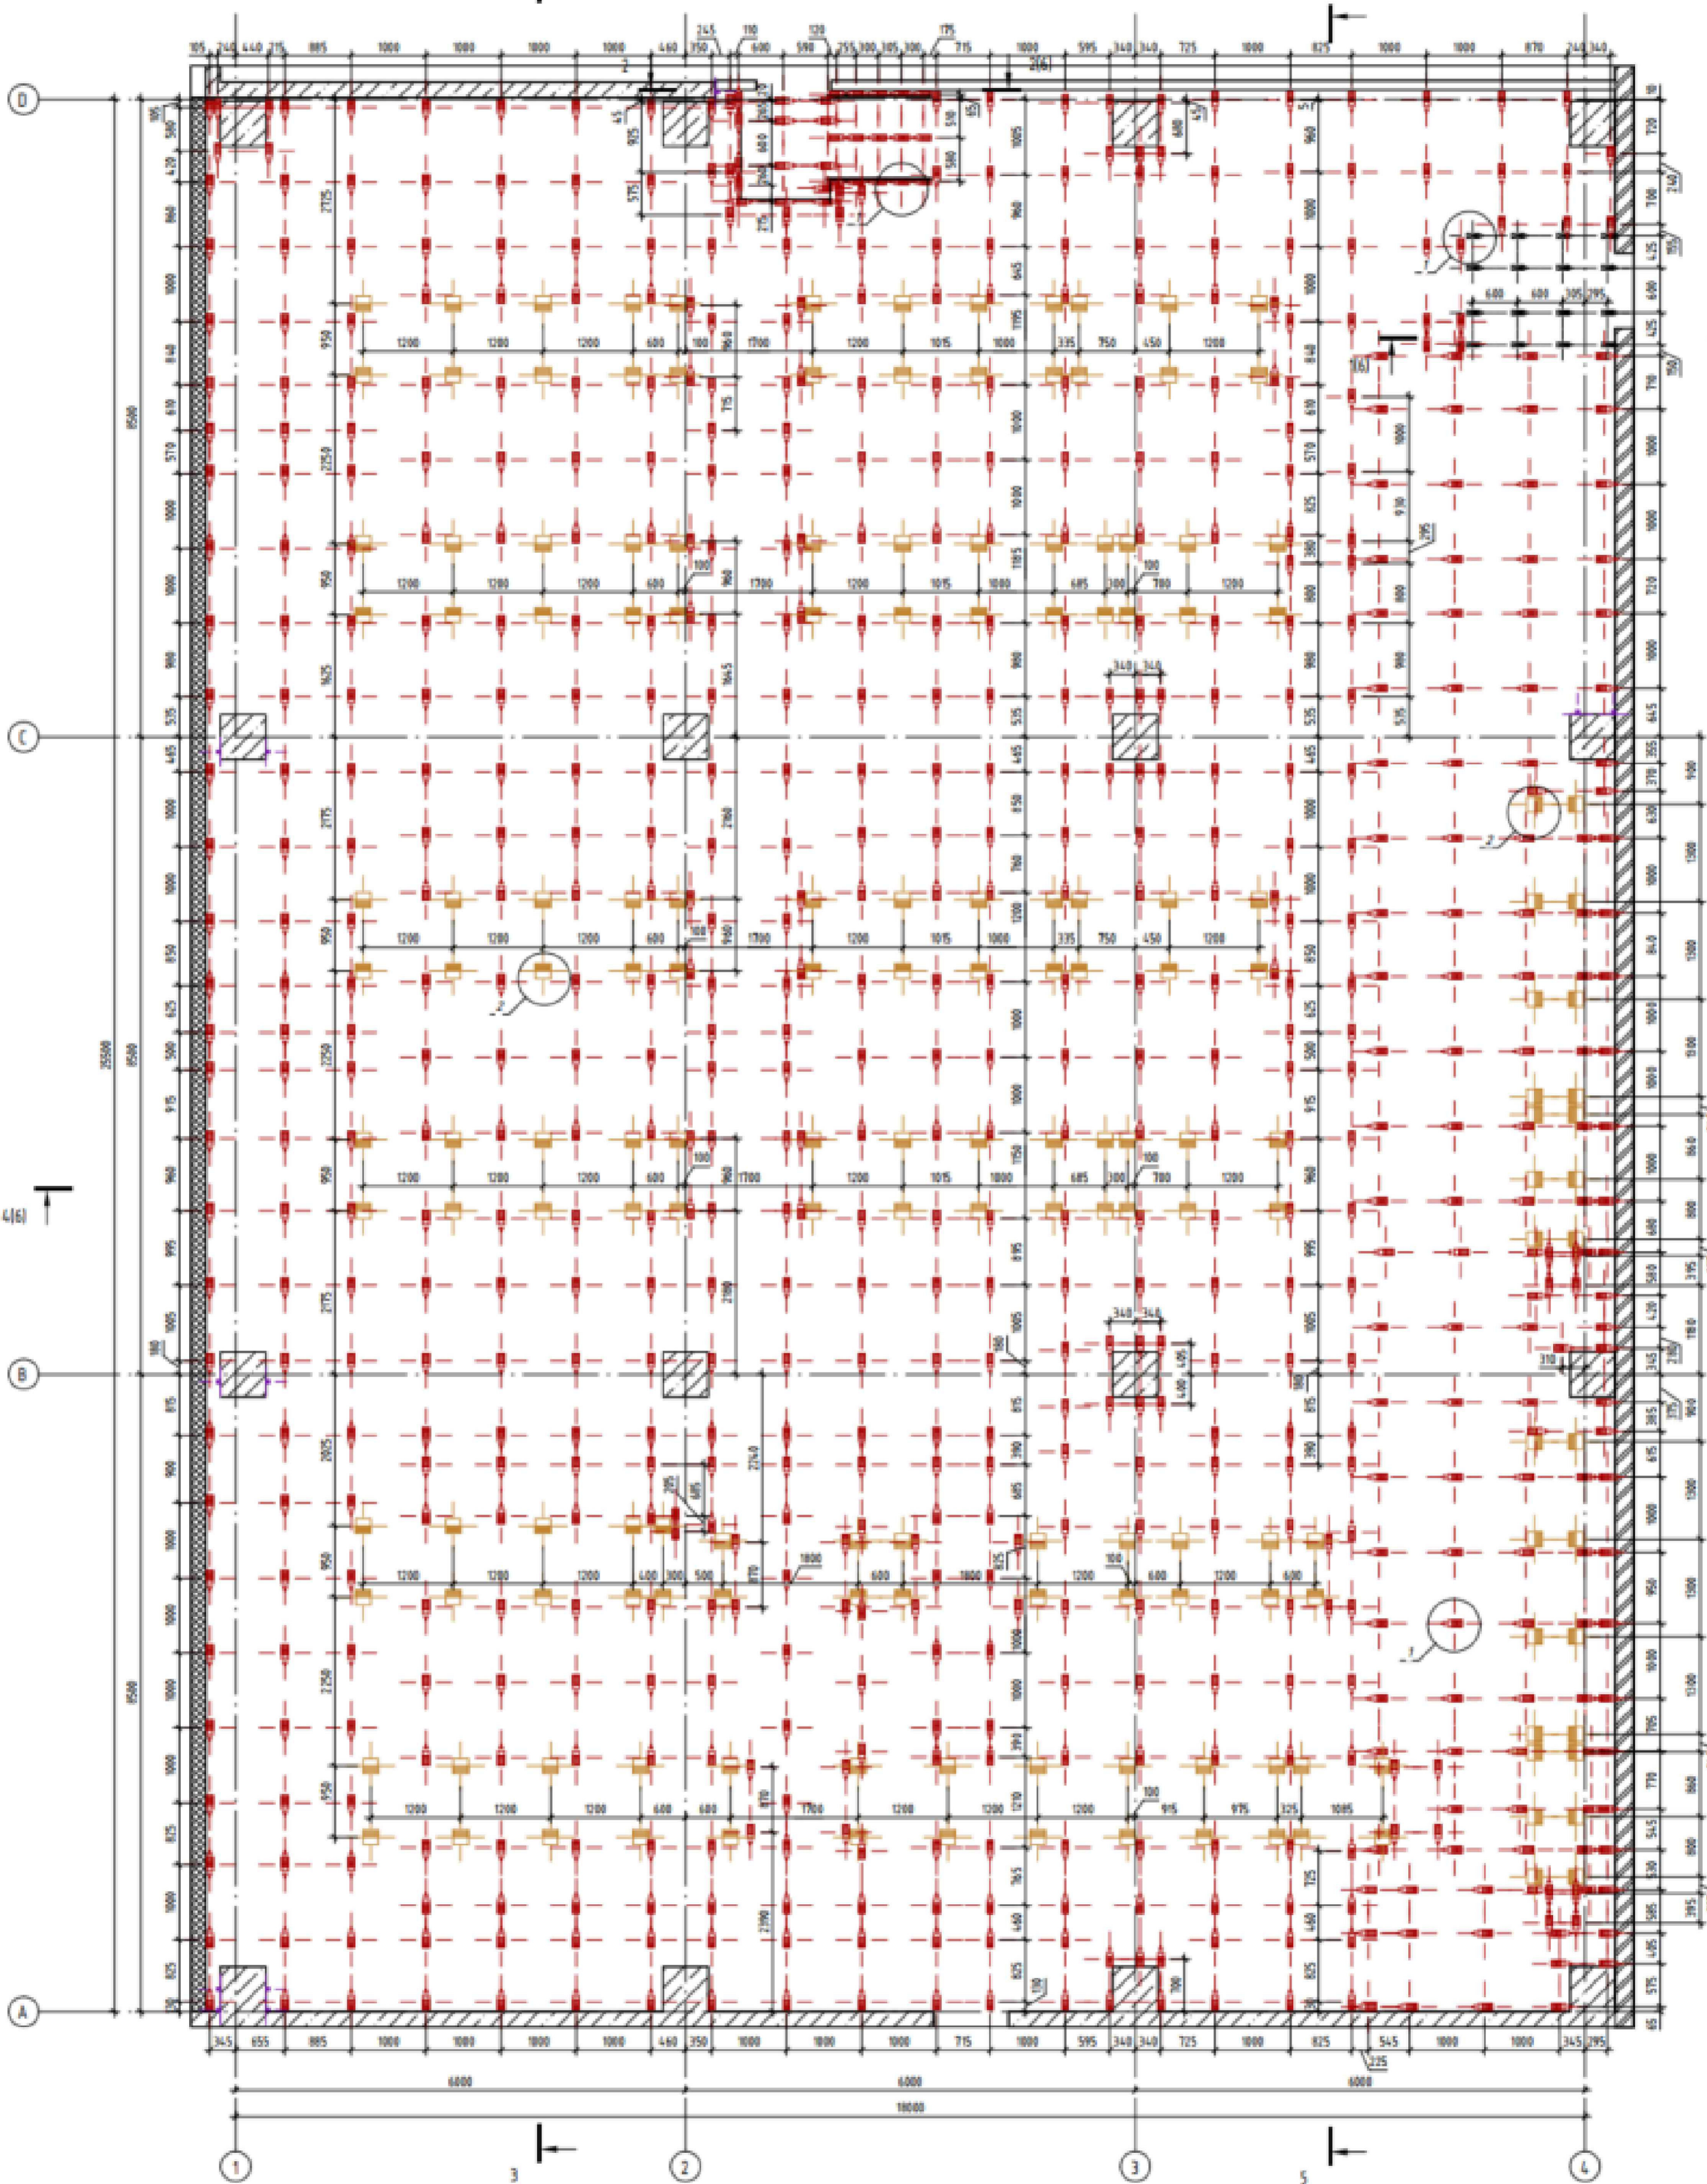

Данный чертеж имеет рекомендательный характер и может быть оптимизирован при формировании ТКП.

2171.3-15/2,26,30-ЭМ.0Л-02					
Завод по производству полиэтилентерефалата (ПЭТ) и полибутилтерефалата (ПБТ)					
Изм.	Кол.уч	Лист	№ док.	Подп.	Дата
Разраб.	Нарская	04.26		М.А.С.	04.26
Проверил	Наутов	04.26			
Производственное здание получения полиэтилентерефалата (ПЭТ) и полибутилтерефалата (ПБТ). Здание 10				Стадия	Лист
				Р	3
				Листов	5
Помещение 309 здания 30				ООО "ТИТАН-ПРОЕКТ"	
ГИП	Солдатов	04.26			


Согласовано

Взам. инв. №

Подп. и дата

Инв. № подл.

Схема расположения балок и соединителей фальшпола.

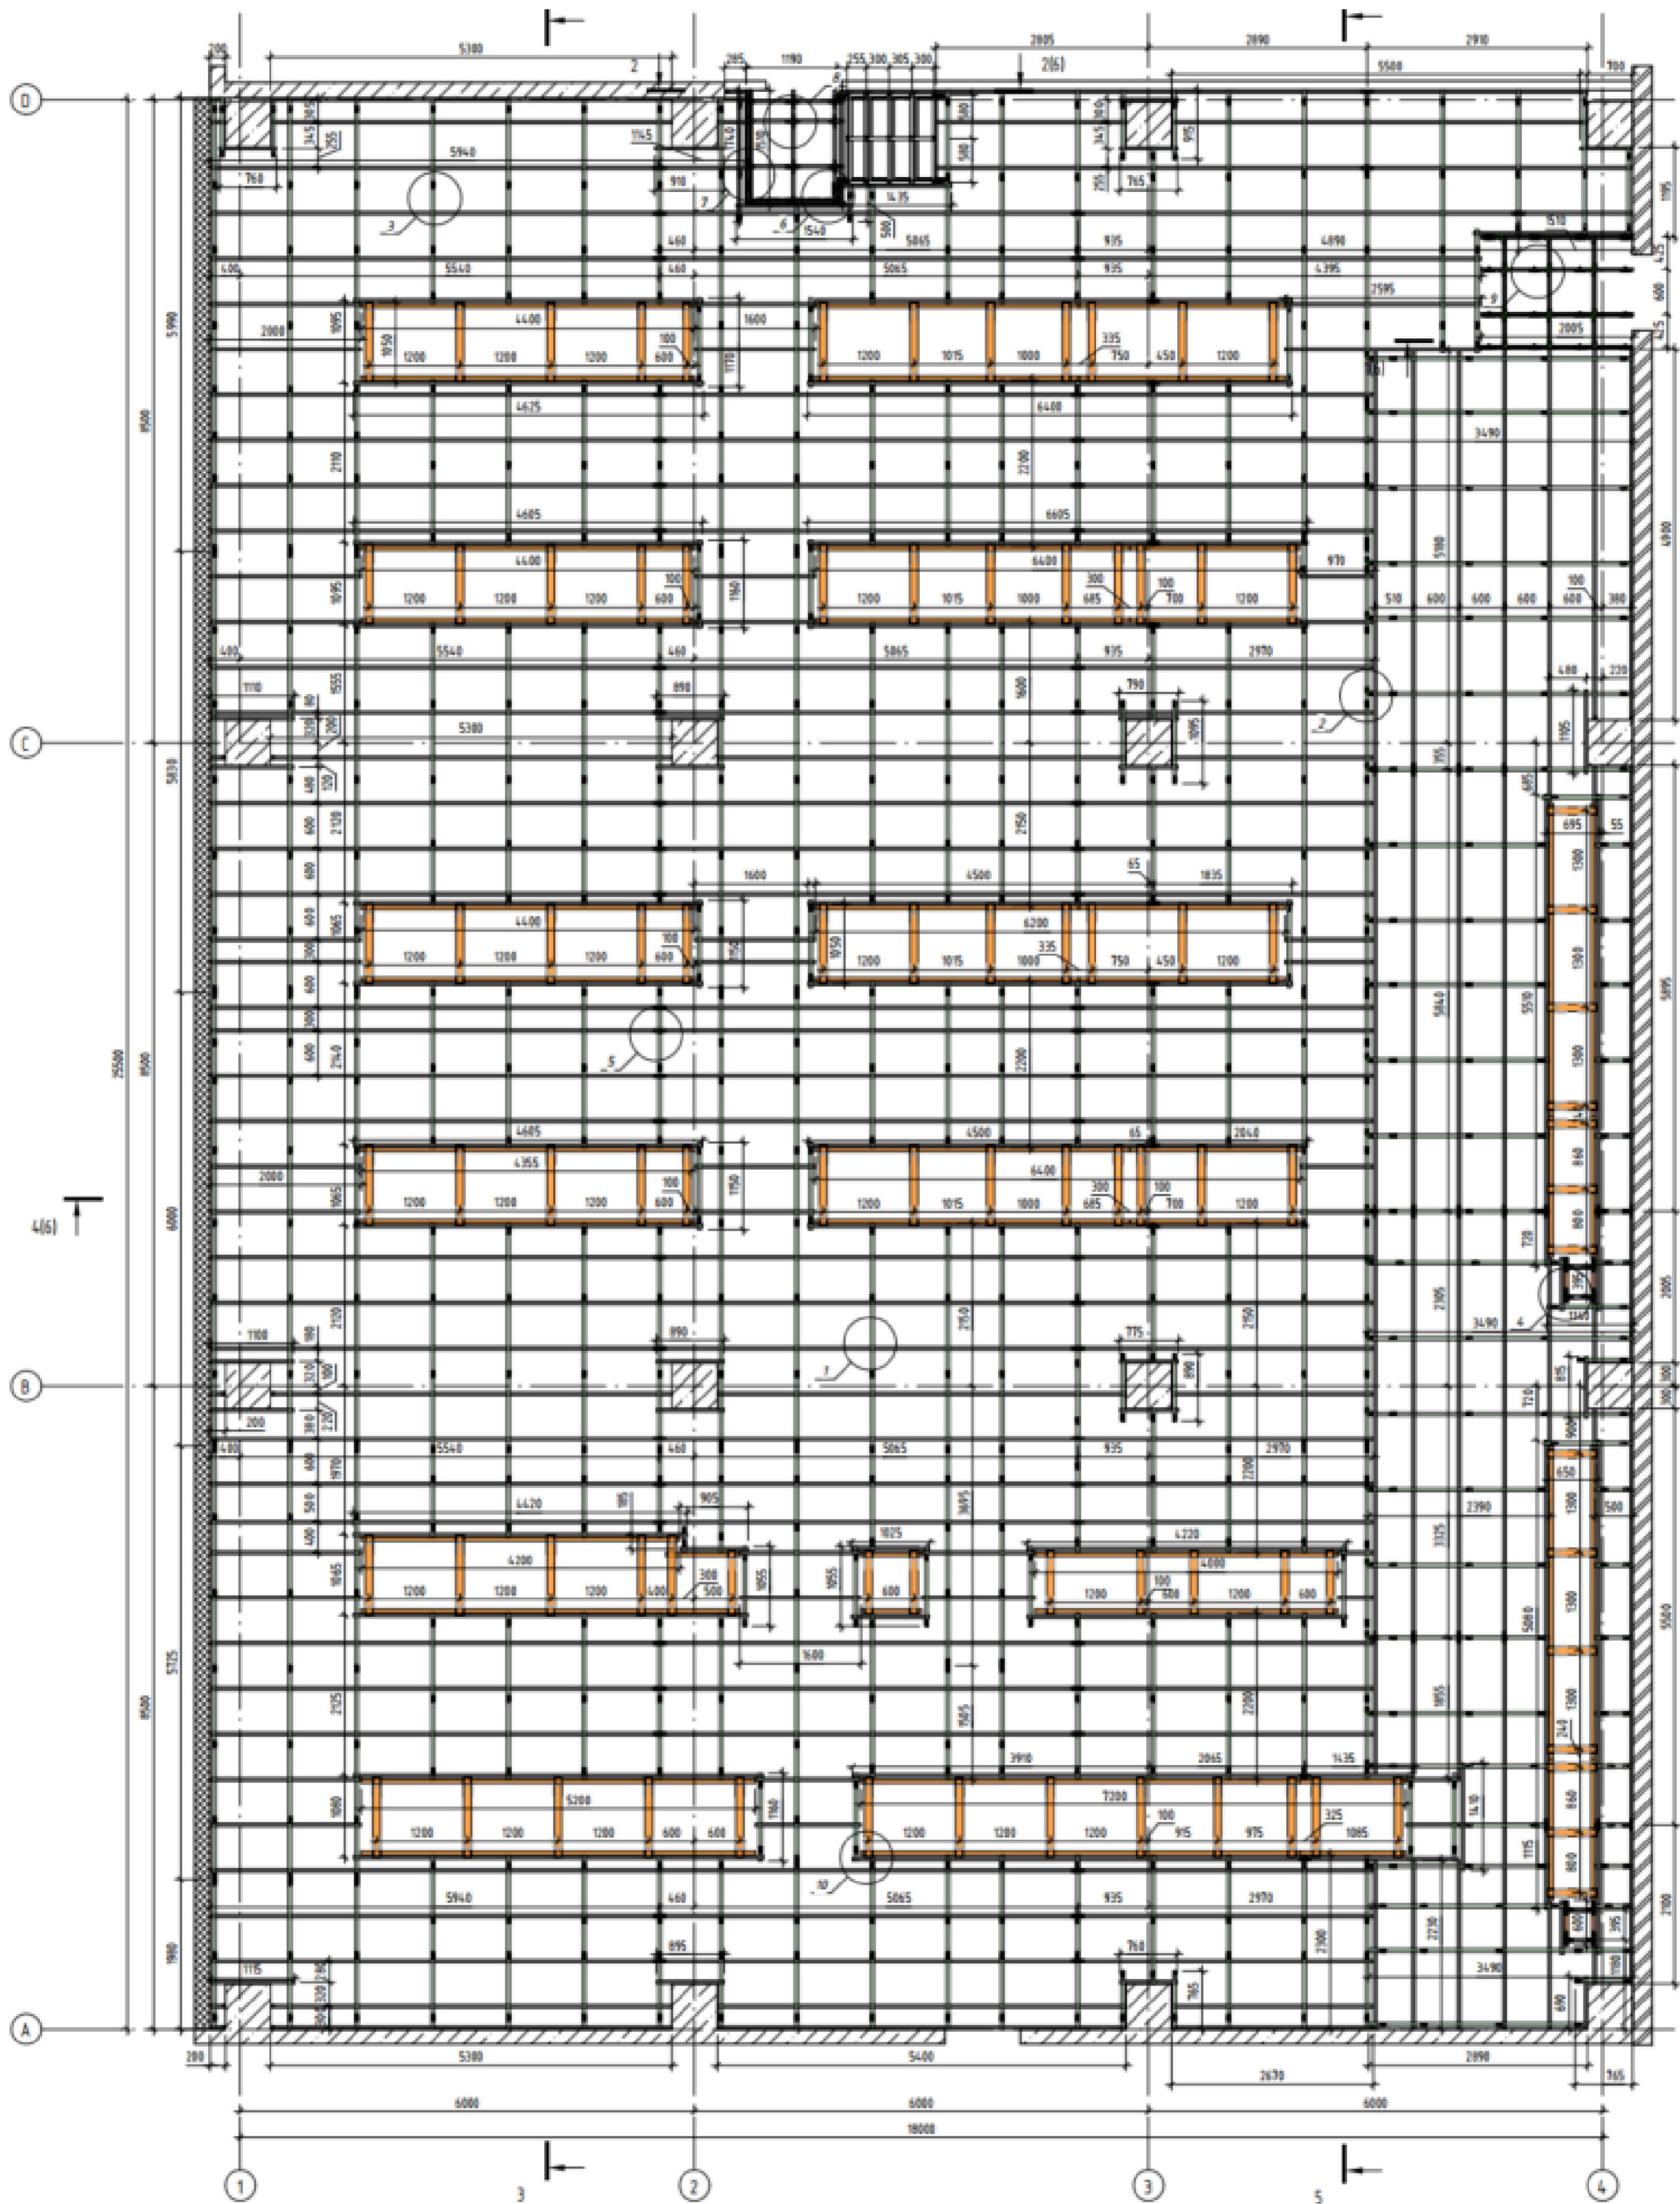


Согласовано					
Изм. № подл.	Изм.	№ подл.	Дата	Подп.	Дата
Взаим. инв. №	Взаим.	инв. №	Дата	Подп.	Дата

Данный чертеж имеет рекомендательный характер и может быть оптимизирован при формировании ТКП.

2171.3-15/2,26,30-ЭМ.0Л-02					
Завод по производству полиэтилентерефалата (ПЭТ) и полибутилентерефалата (ПБТ)					
Изм.	Кол.уч	Лист	№ док.	Подп.	Дата
Разраб.	Нарская	04.26			
Проверил	Наумов	04.26			
Производственное здание получения полиэтилентерефалата (ПЭТ) и полибутилентерефалата (ПБТ). Здание 10				Стадия	Лист
				Р	4
				Листов	5
Помещение 309 здания 30				ООО "ТИТАН-ПРОЕКТ"	
ГИП	Солдатов	04.26			

Схема расположения плит покрытия фальшпола.

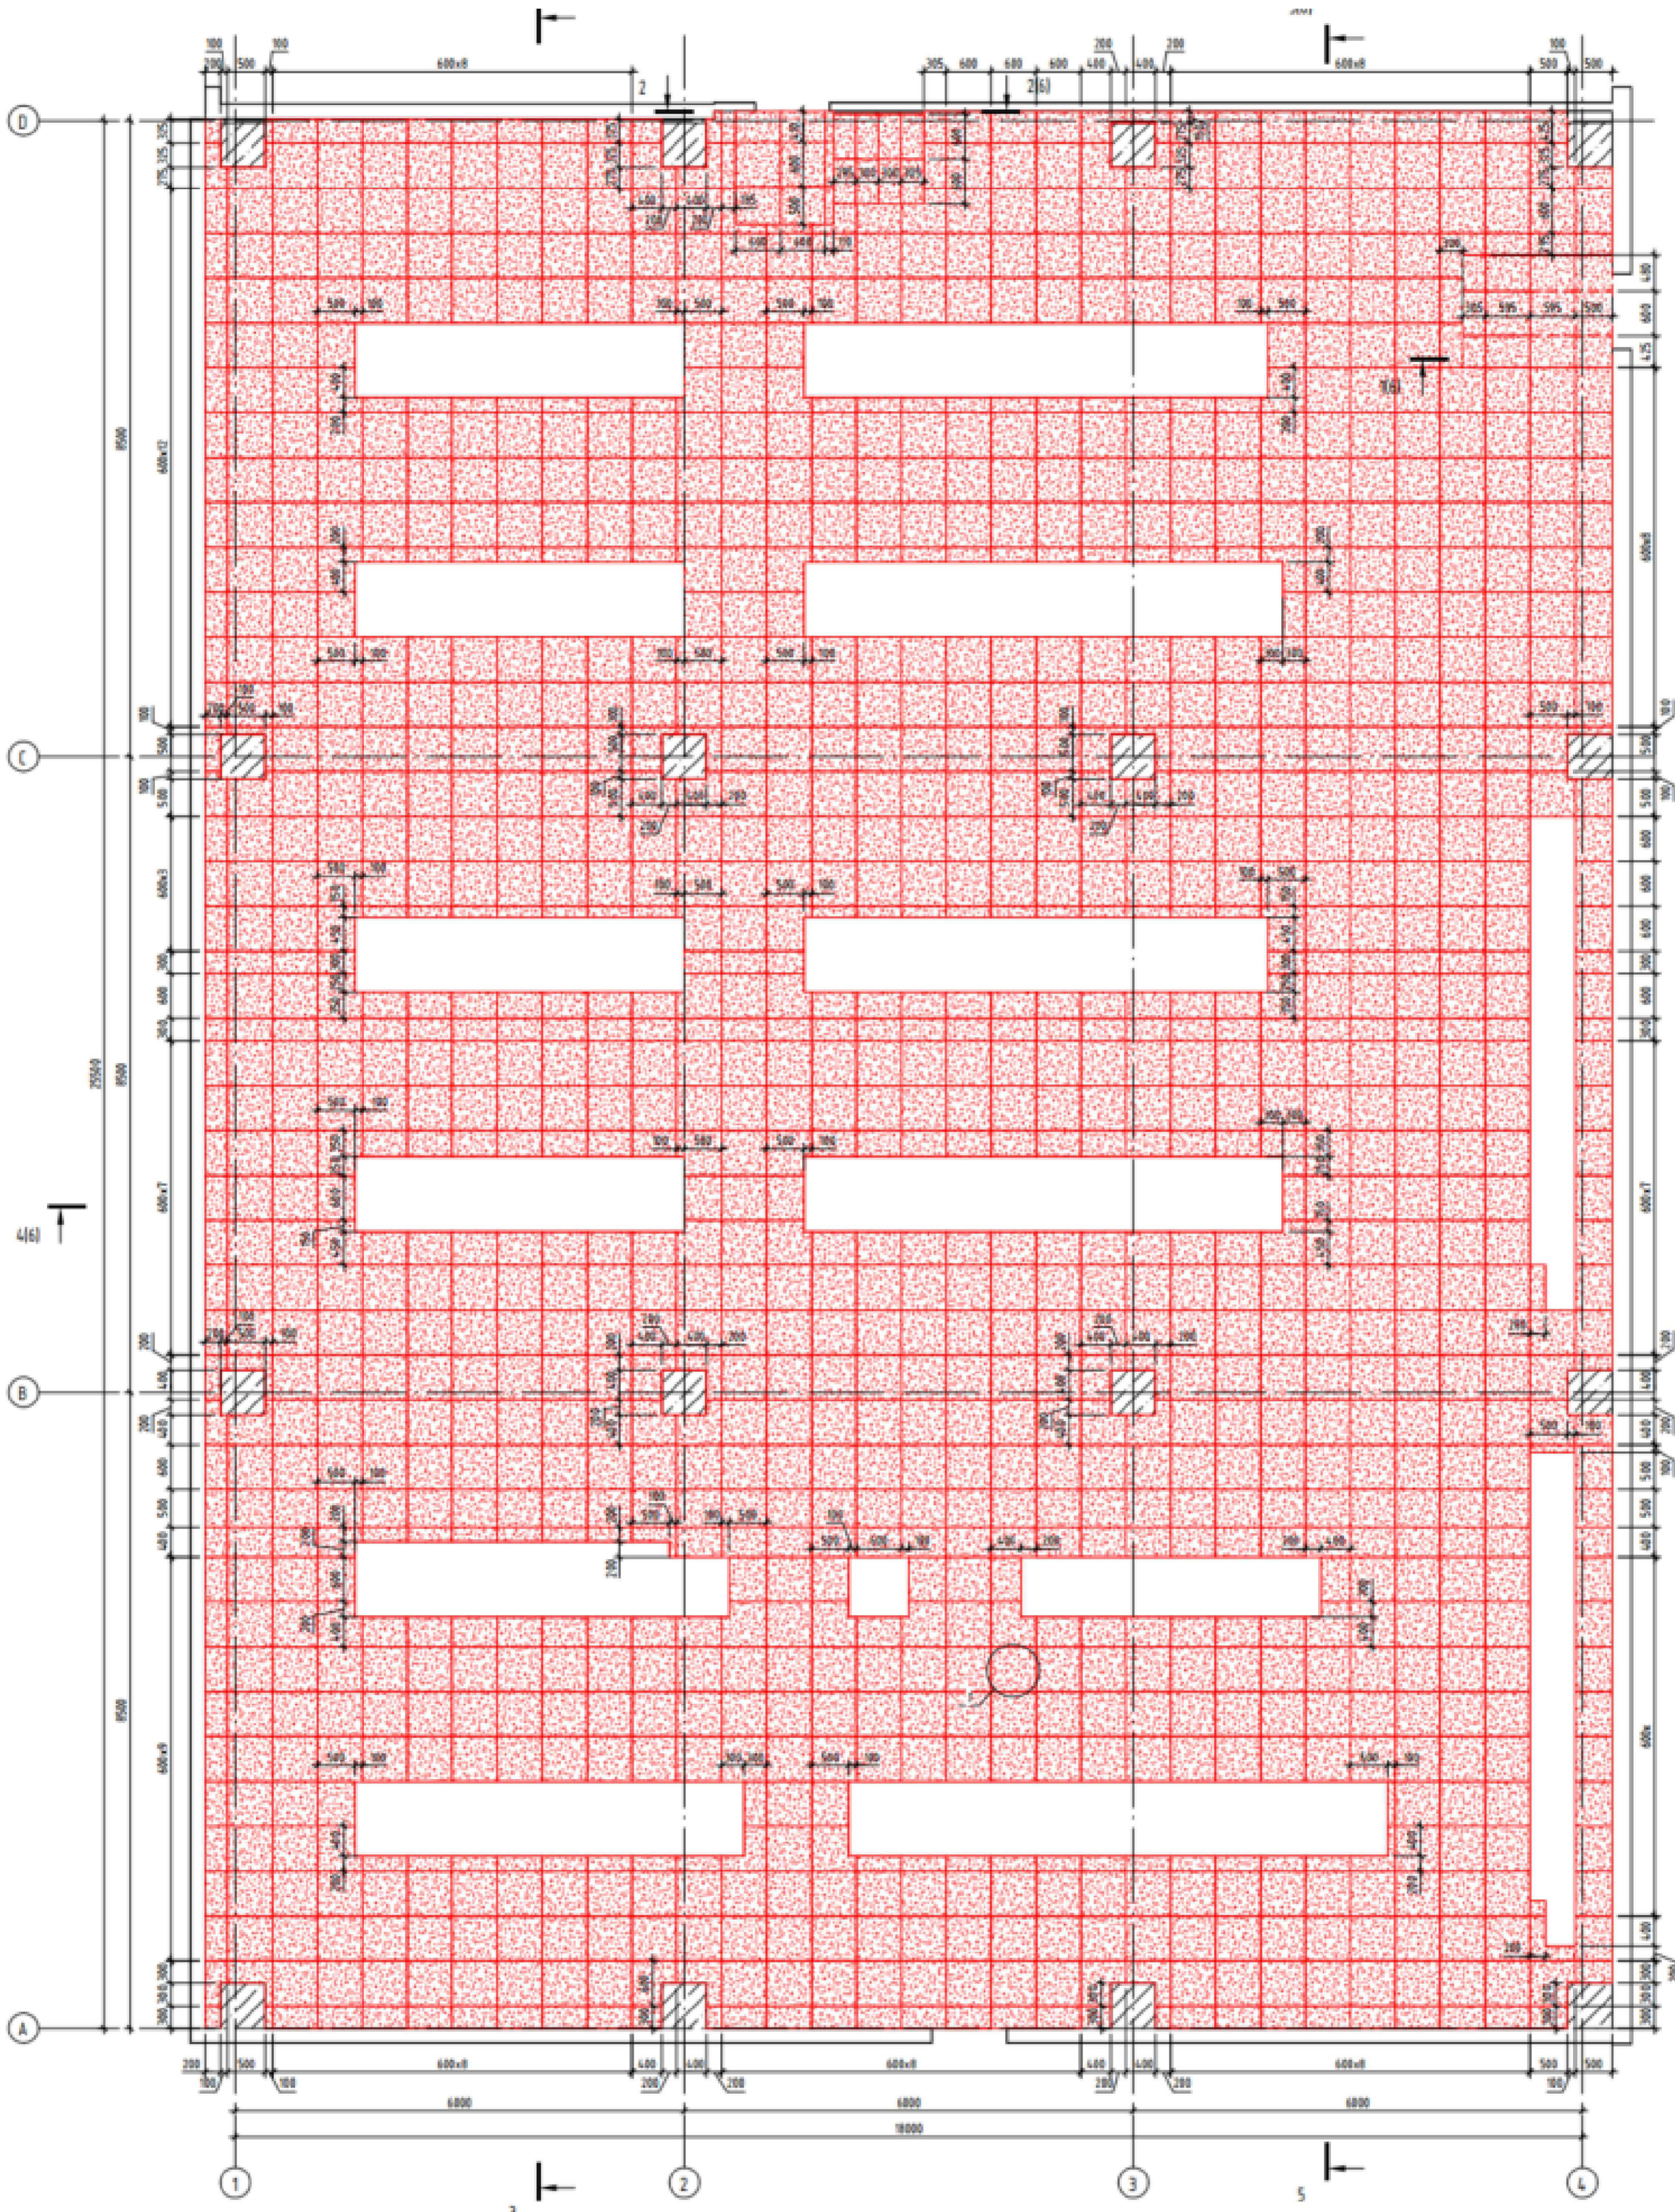


Согласовано					
Изм. № подл.	Взам. инв. №	Подп. и дата			

Данный чертеж имеет рекомендательный характер и может быть оптимизирован при формировании ТКП.

2171.3-15/2,26,30-ЭМ.0Л-02					
Завод по производству полиэтиленрефалата (ПЭТ) и полибутиленрефалата (ПБТ)					
Изм.	Кол.уч	Лист	№ док.	Подп.	Дата
Разраб.	Нарская	04.26		М.А.С.	04.26
Проверил	Наумов	04.26			
Производственное здание получения полиэтиленрефалата (ПЭТ) и полибутиленрефалата (ПБТ). Здание 10				Стадия	Лист
				Р	5
Помещение 309 здания 30				Листов	
				5	
ГИП				000 "ТИТАН-ПРОЕКТ"	
Солдатов					
04.26					


Прокладка лотков на отм. +11.700 и +12.100.

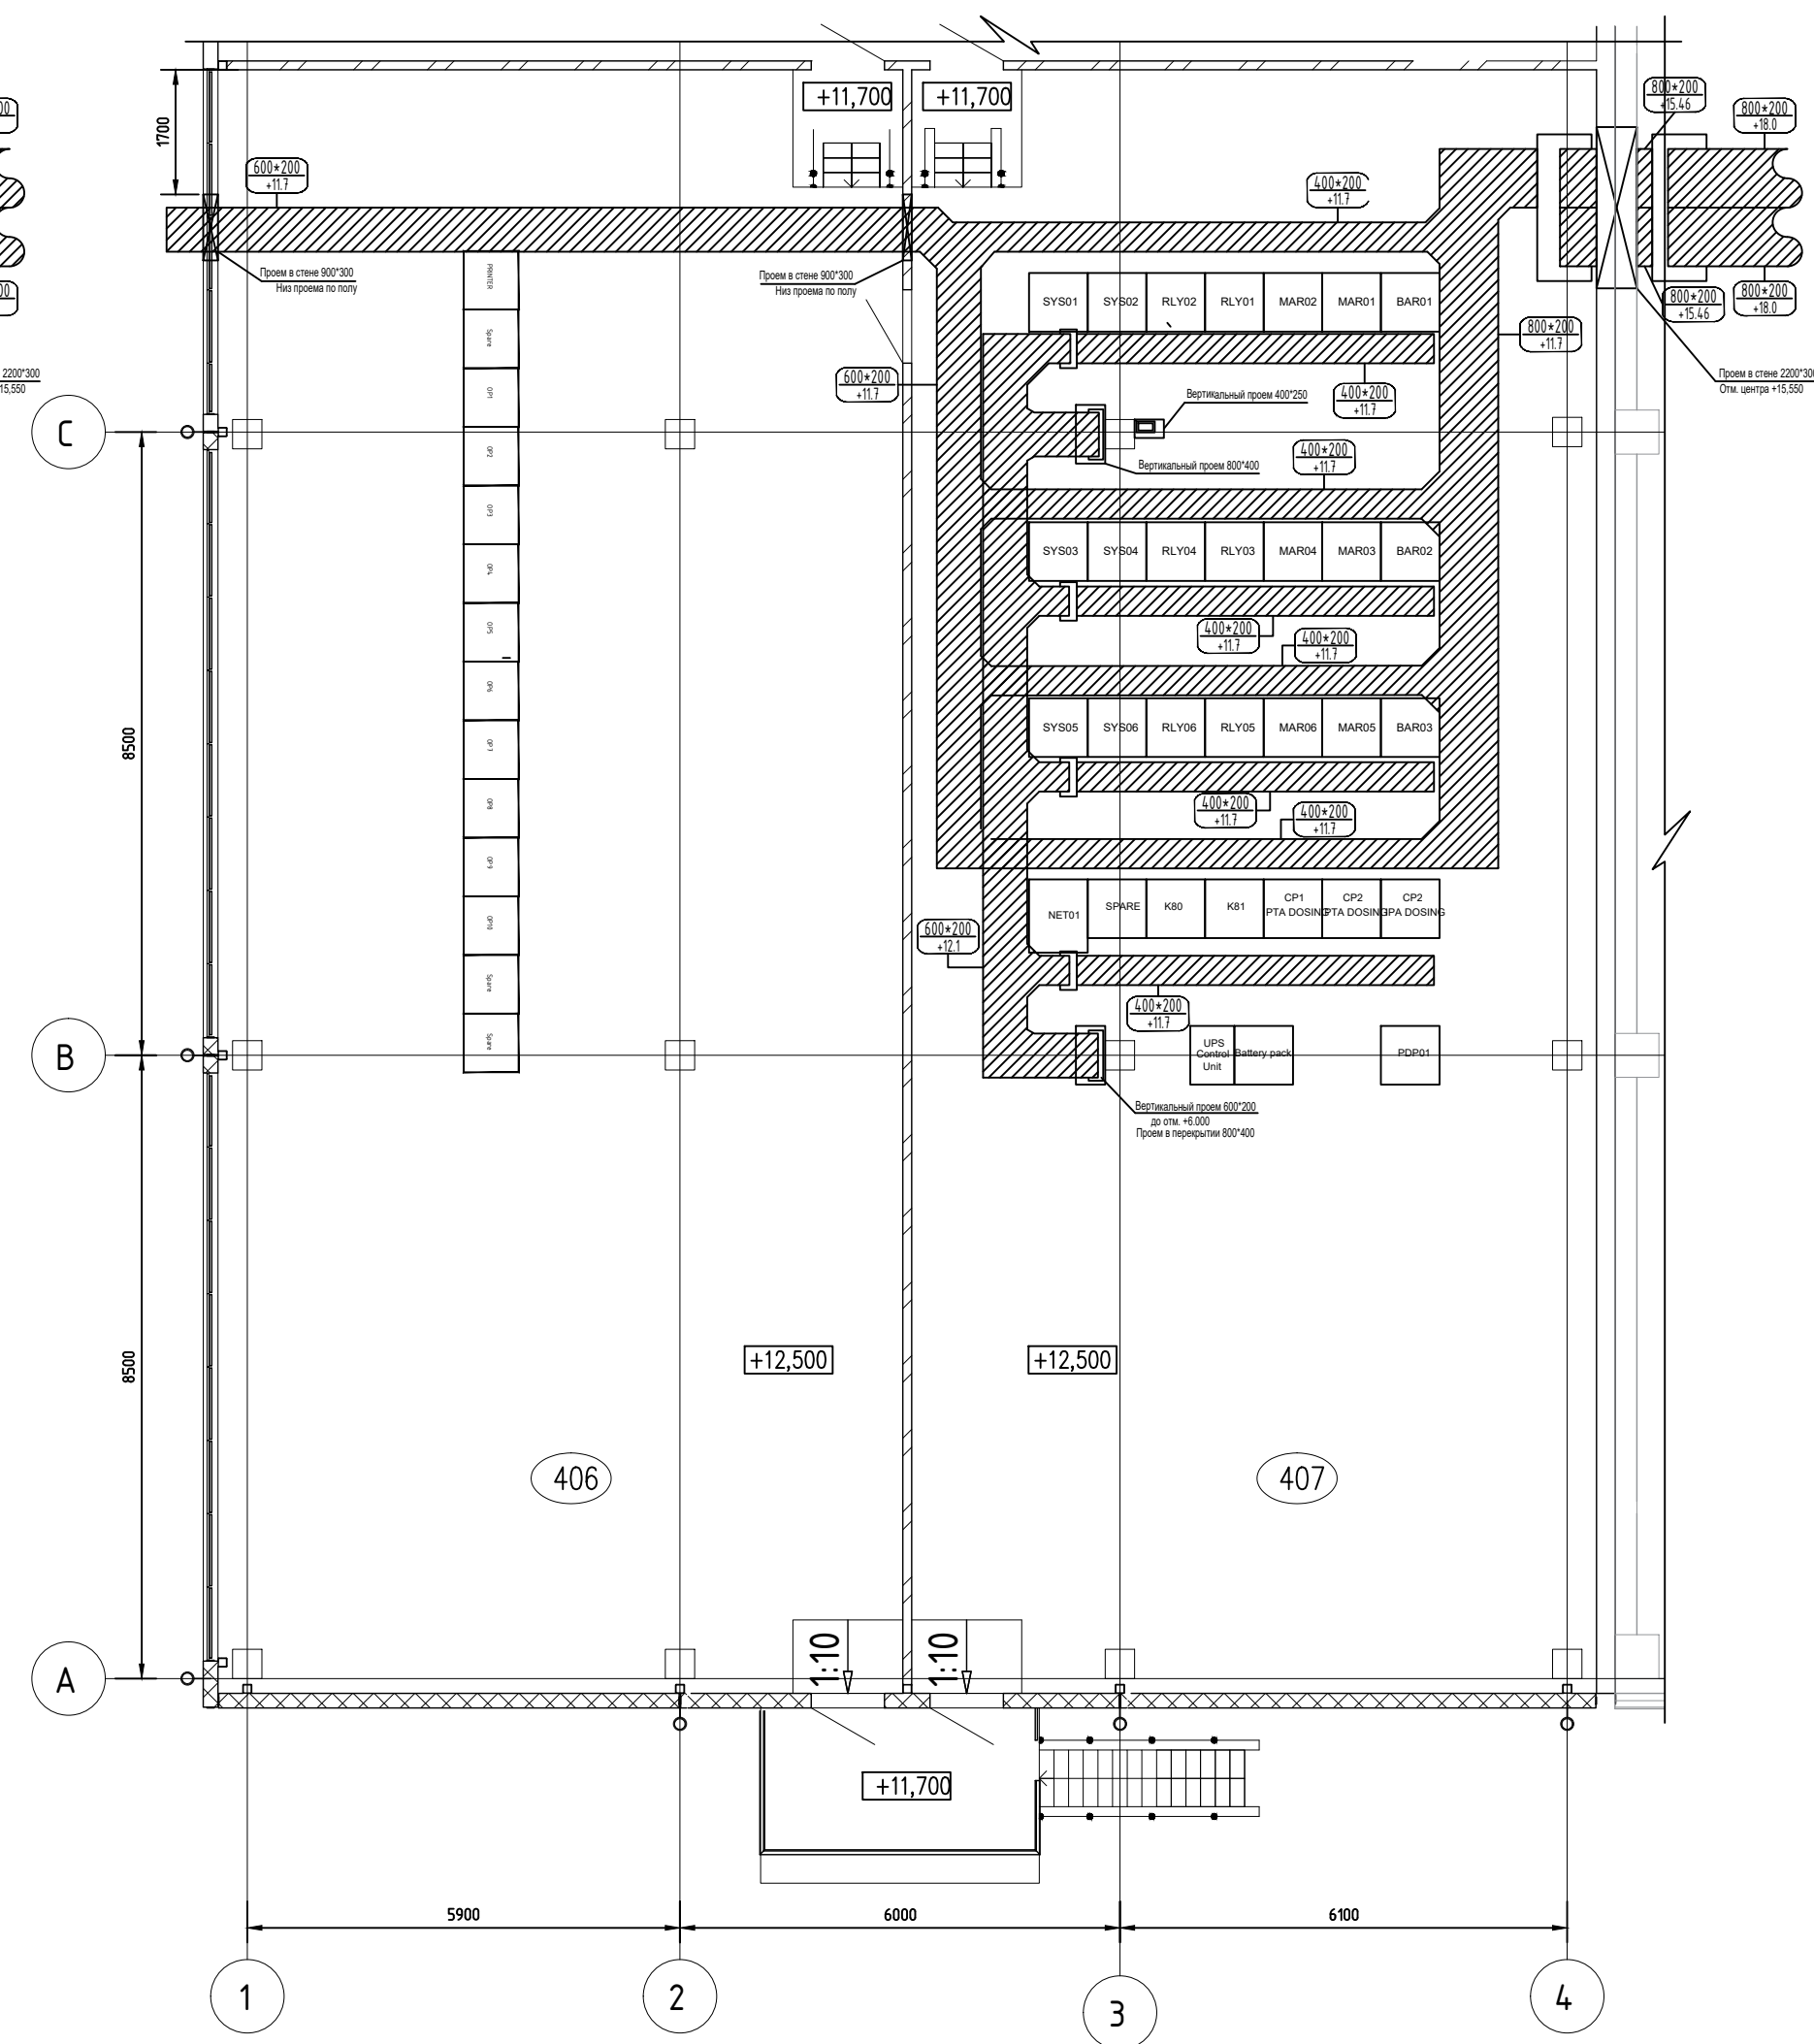

$\frac{200 \times 100}{6.65}$ - размеры кабельных лотков (мм)
- высотная отметка прокладки кабельных лотков

2171.3-15/2,26,30-ЭМ.01-03.dwg Формат А3х2

Общий вид фальшполов.

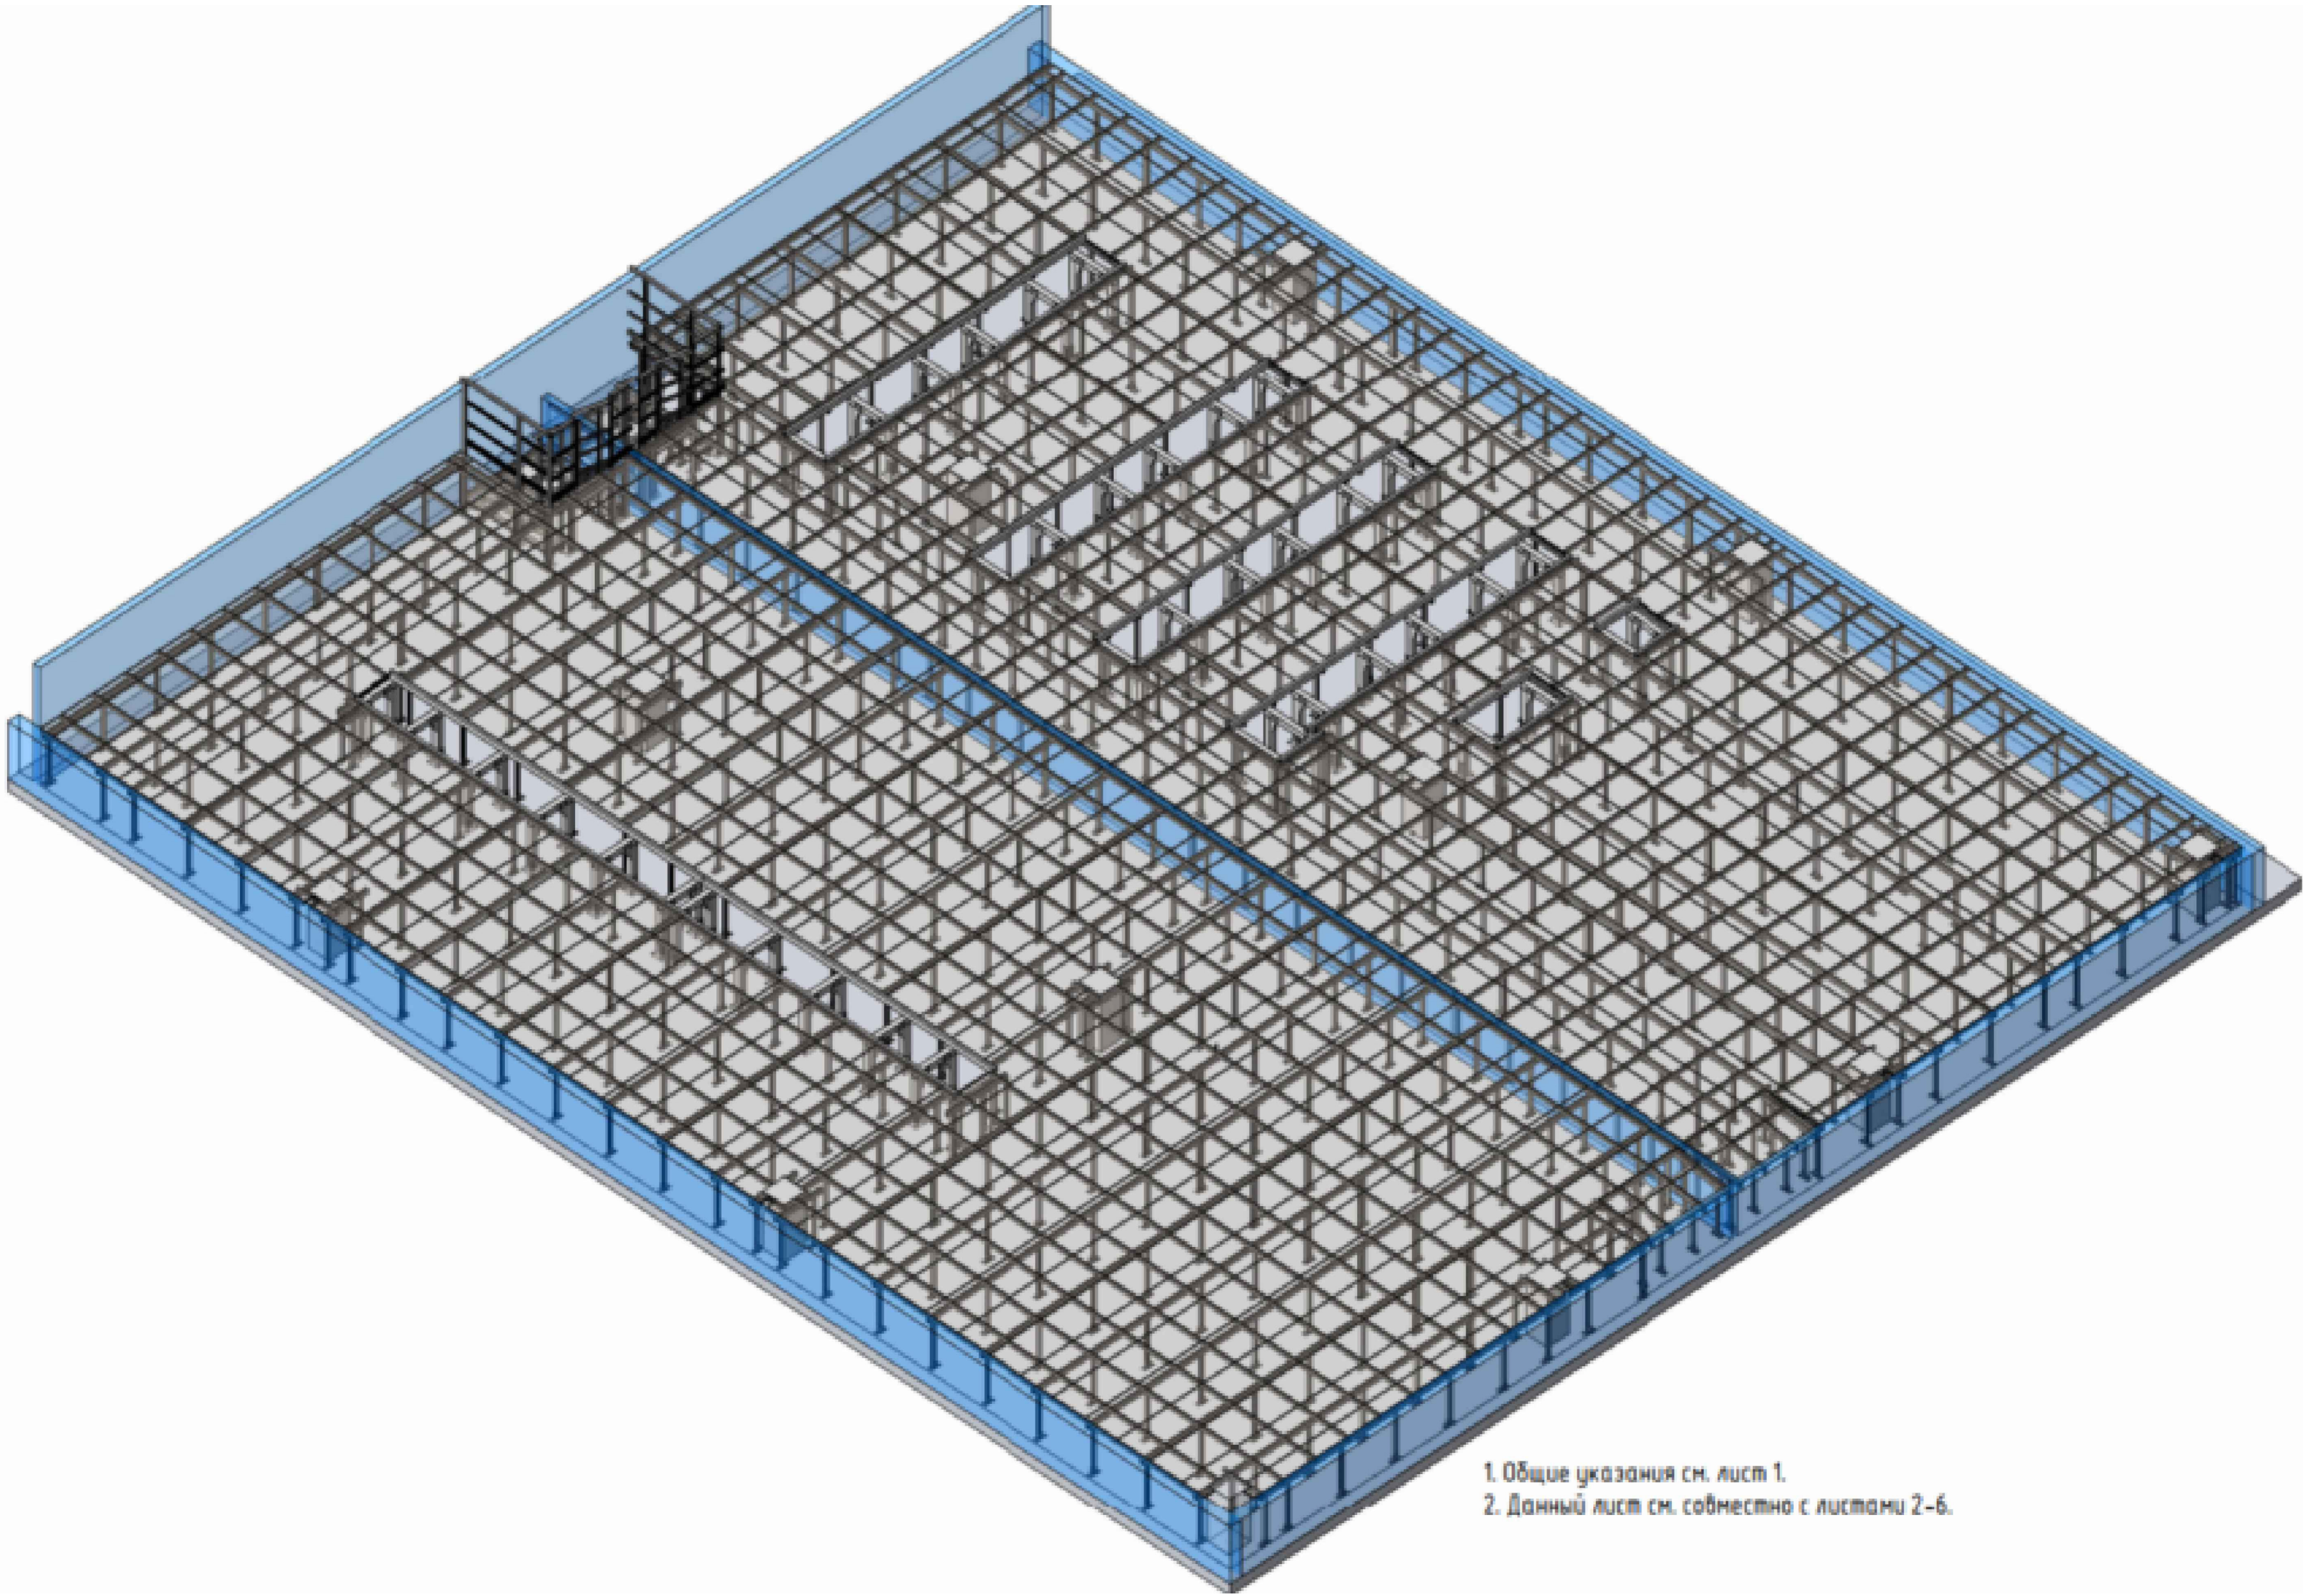


- 1. Общие указания см. лист 1.
- 2. Данный лист см. совместно с листами 2-6.

Данный чертеж имеет рекомендательный характер и может быть оптимизирован при формировании ТКП.

						2171.3-15/2,26,30-ЭМ.0Л-03			
						Завод по производству полиэтилентерефталата (ПЭТ) и полибутилентерефталата (ПБТ)			
Изм.	Кол.уч.	Лист	№ док.	Подп.	Дата	Производственное здание получения полиэтилентерефталата (ПЭТ) и полибутилентерефталата (ПБТ). Здание 10	Стадия	Лист	Листов
Разраб.	Нарская			<i>Нарская</i>	04.26		Р	2	5
Проверил	Наумов			<i>Наумов</i>	04.26	Помещения 406, 407 здания 30	ООО "ТИТАН-ПРОЕКТ"		
ГИП	Солдатов			<i>Солдатов</i>	04.26				

Схема расположения балок и соединителей фальшпола.

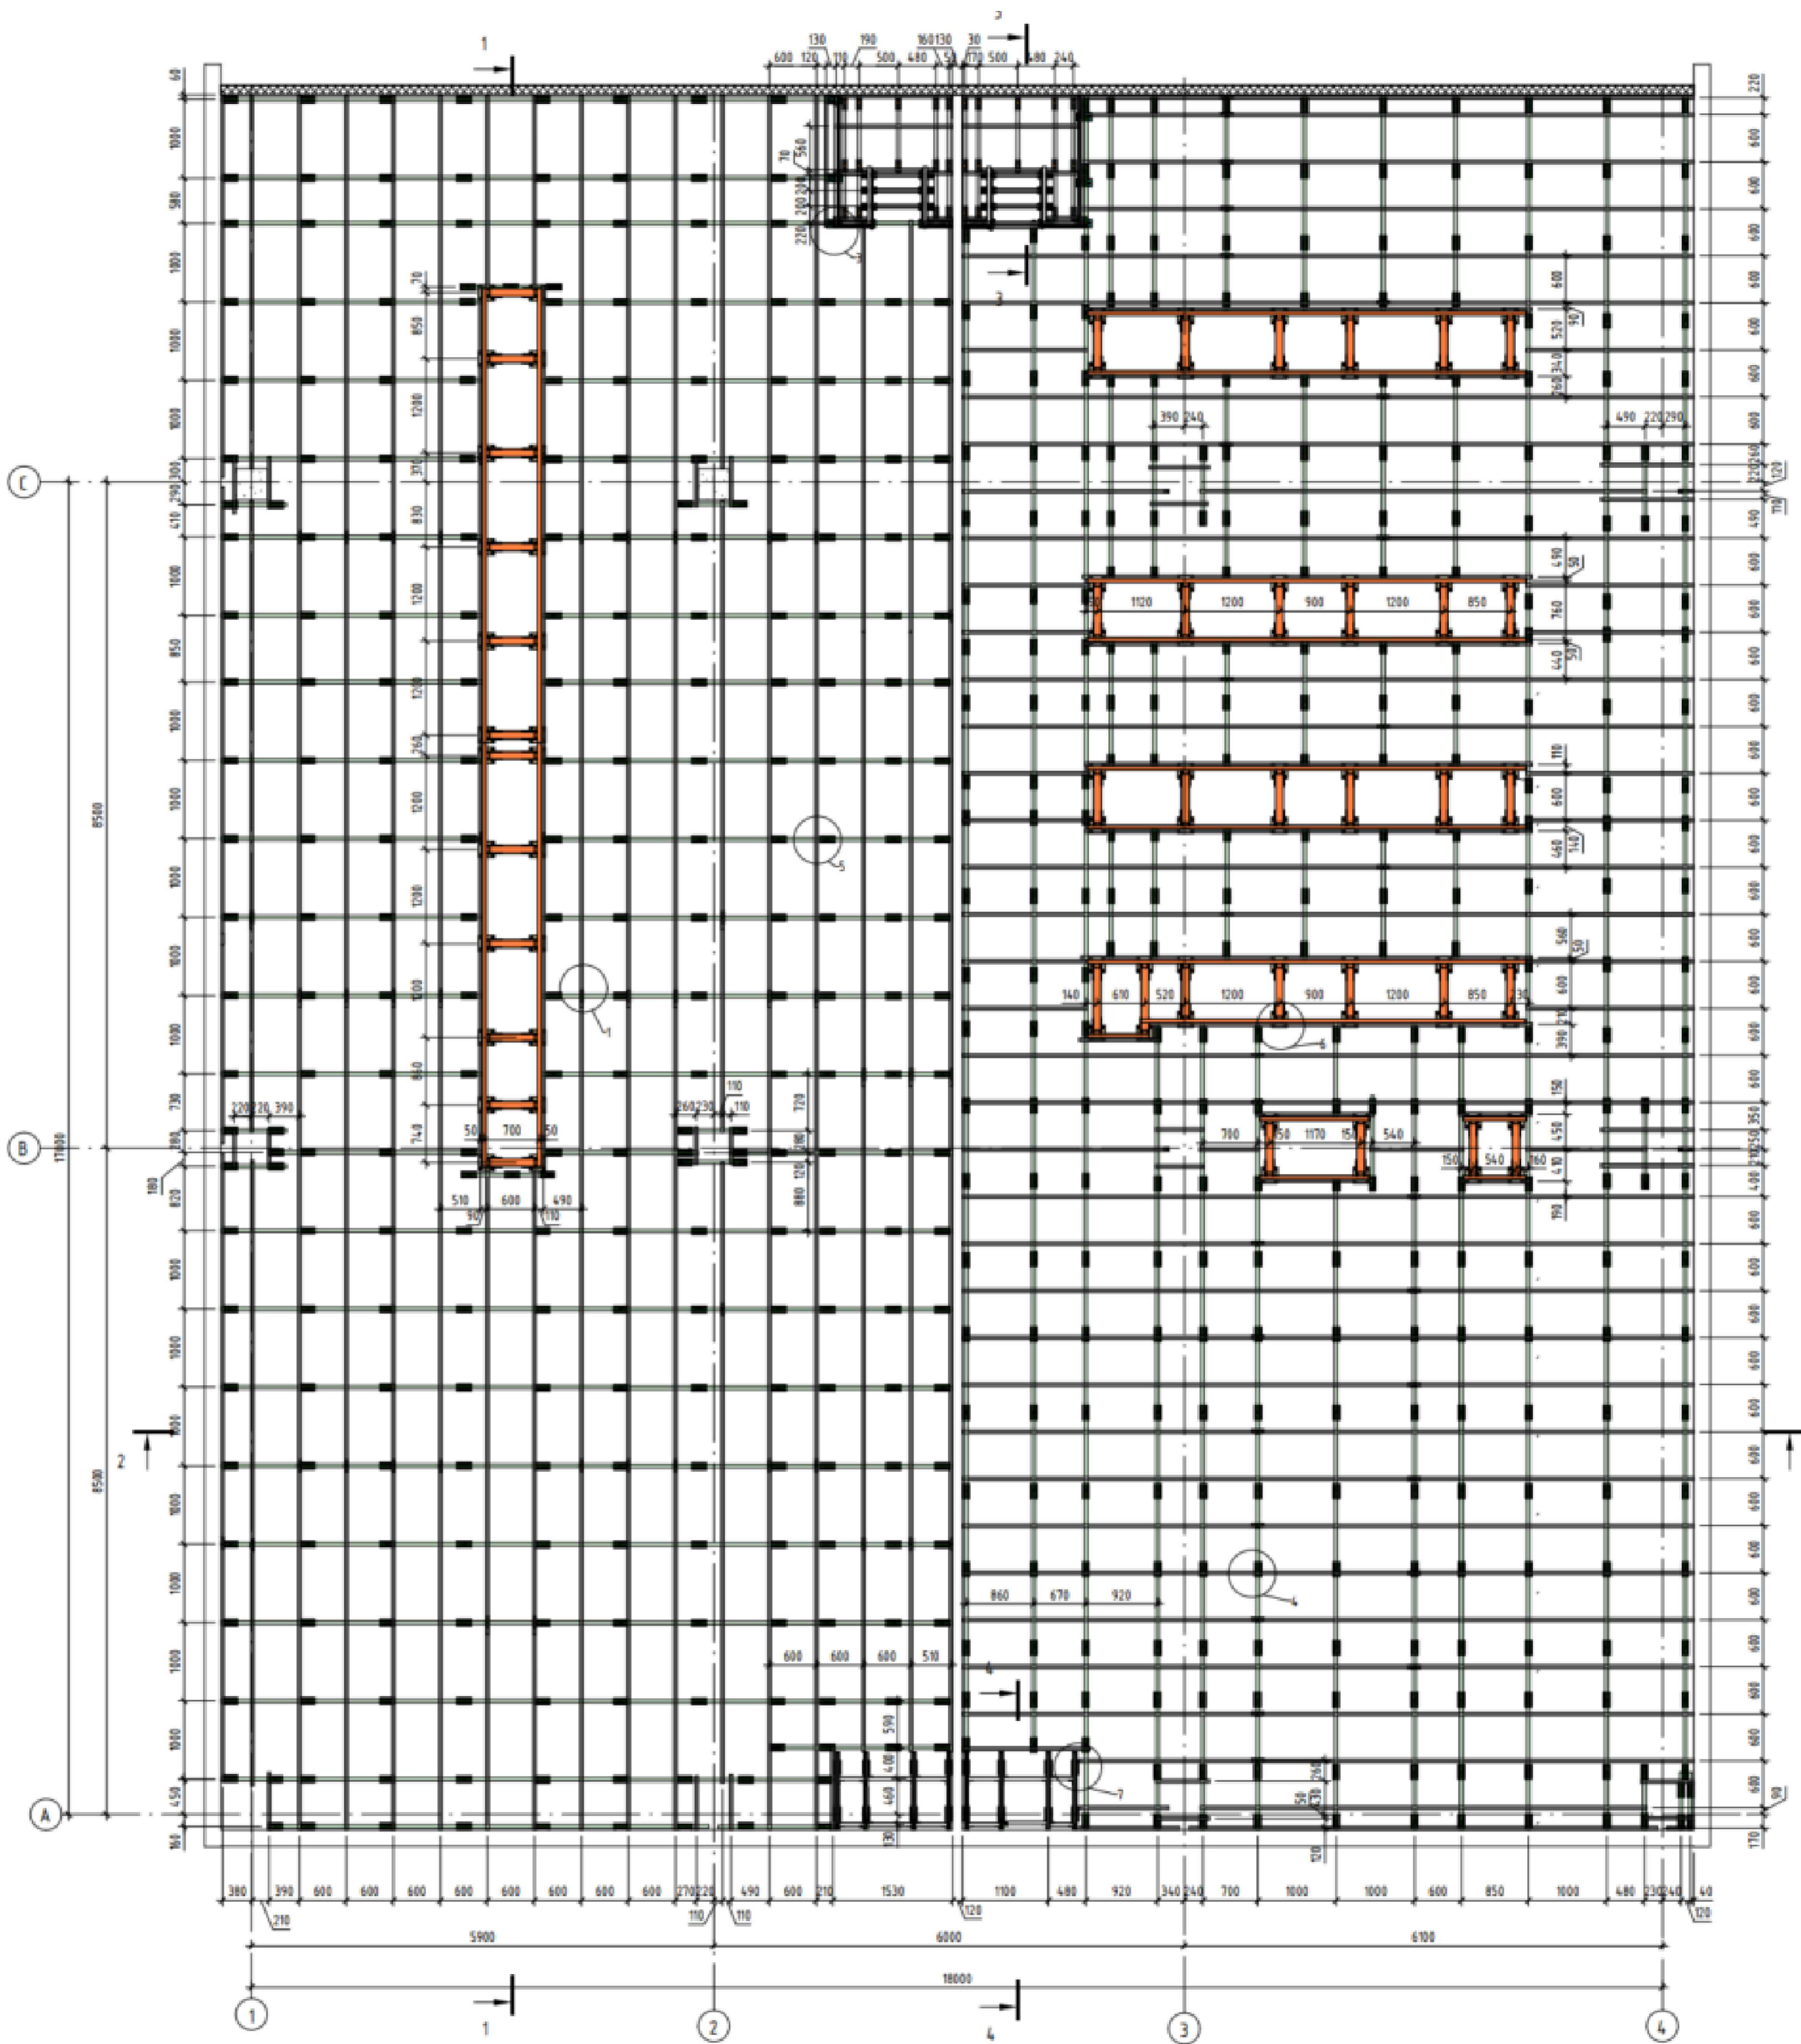


Согласовано					
Изм. № подл.	Подп. и дата	Взам. инв. №			

Данный чертеж имеет рекомендательный характер и может быть оптимизирован при формировании ТКП.

2171.3-15/2,26,30-ЭМ.0Л-03					
Завод по производству полиэтилентерефалата (ПЭТ) и полибутилентерефалата (ПБТ)					
Изм.	Кол.уч	Лист	№ док.	Подп.	Дата
Разраб.	Нарская	04.26			
Проверил	Наумов	04.26			
Производственное здание получения полиэтилентерефалата (ПЭТ) и полибутилентерефалата (ПБТ). Здание 10				Стадия	Лист
				Р	4
Помещения 406, 407 здания 30				Листов	5
ГИП				ООО "ТИТАН-ПРОЕКТ"	
Солдатов					
04.26					

Схема расположения плит покрытия фальшпола.

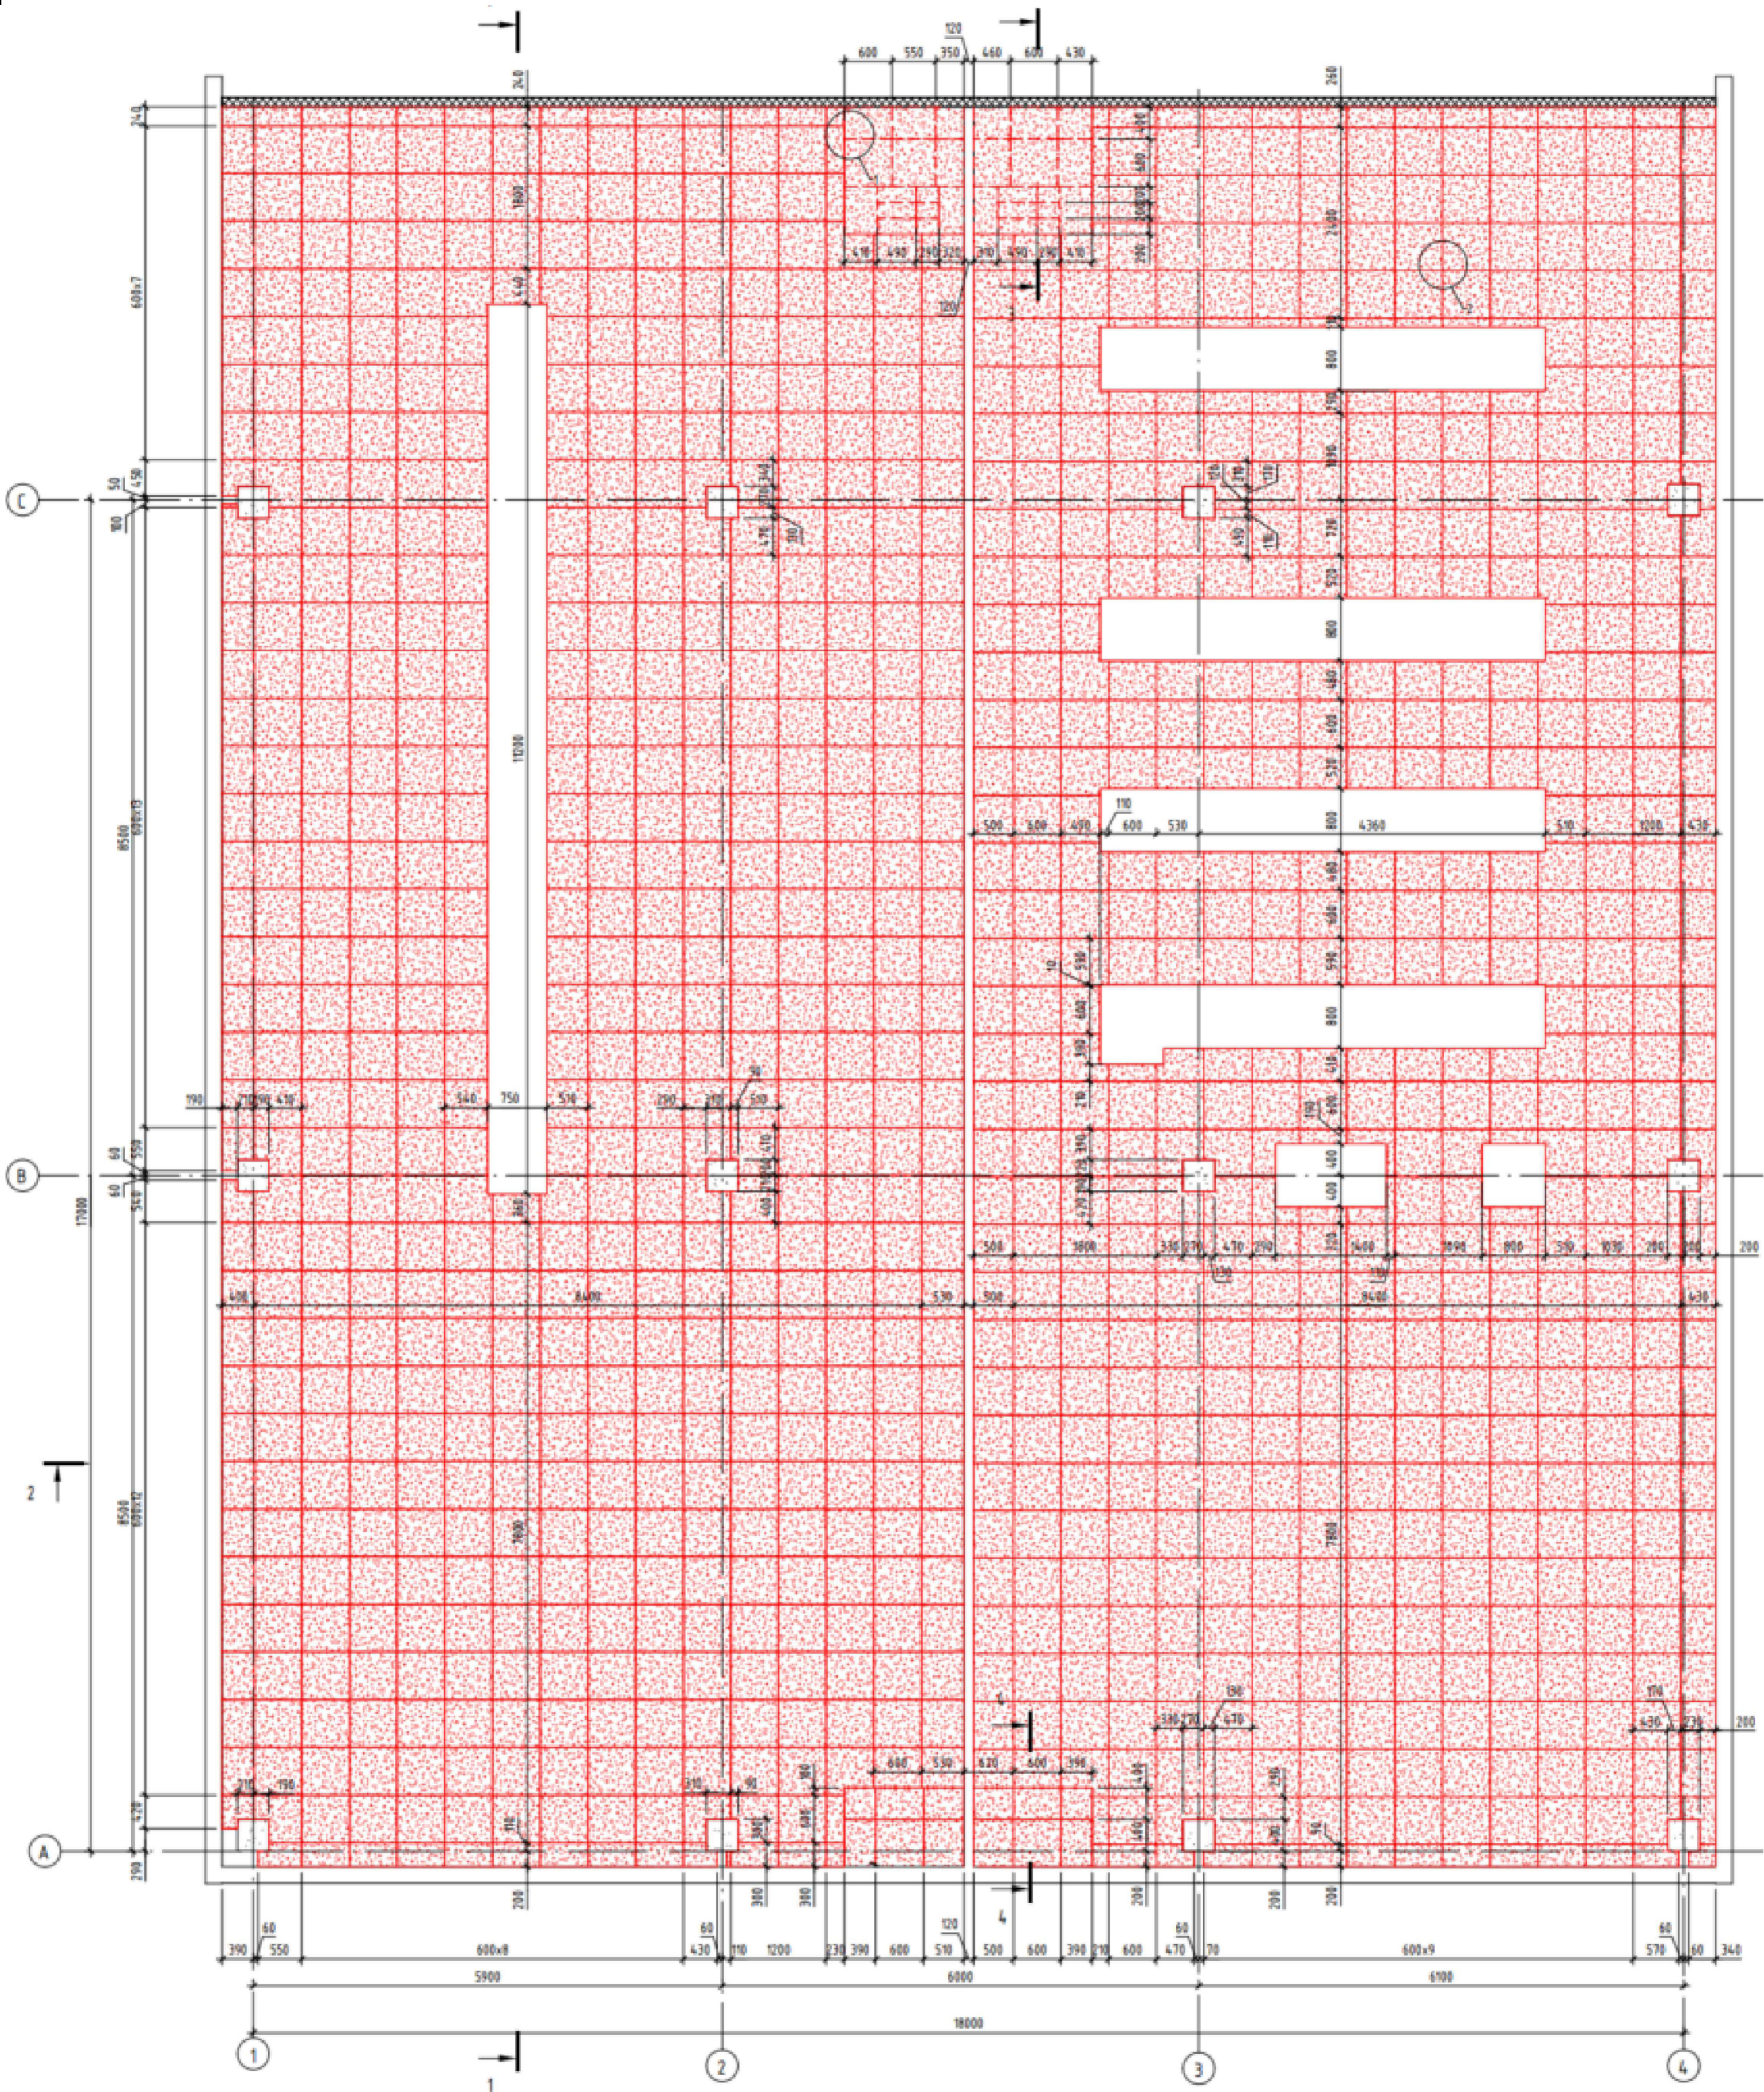

Данный чертеж имеет рекомендательный характер и может быть оптимизирован при формировании ТКП.

2171.3-15/2,26,30-ЭМ.0Л-03					
Завод по производству полиэтилентерефалата (ПЭТ) и полибутилентерефалата (ПБТ)					
Изм.	Кол.уч	Лист	№ док.	Подп.	Дата
Разраб.	Нарская	04.26			
Проверил	Наумов	04.26			
Производственное здание получения полиэтилентерефалата (ПЭТ) и полибутилентерефалата (ПБТ). Здание 10				Стадия	Лист
				Р	5
Помещения 406, 407 здания 30				Листов	
				5	
ГИП				000 "ТИТАН-ПРОЕКТ"	
Солдатов					
04.26					


- кабельный лоток (не входит в объем поставки)

- размеры кабельных лотков (мм)
- высотная отметка прокладки кабельных лотков

[illegible]

						2171.3-15/2,26,30-ЭМ.ОЛ-04			
						Завод по производству полиэтилентерефталата (ПЭТ) и полибутилентерефталата (ПБТ)			
Изм.	Кол.уч.	Лист	№ док.	Подп.	Дата				
Разраб.		Нарская		<i>М.Нарская</i>	04.26	Производственное здание получения полиэтилентерефталата (ПЭТ) и полибутилентерефталата (ПБТ). Здание 10	Стадия	Лист	Листов
Проверил		Наумов		<i>А.Наумов</i>	04.26		Р	1	5
						Помещения 102, 103 здания 15/2	ООО "ТИТАН-ПРОЕКТ"		
ГИП		Солдатов		<i>В.Солдатов</i>	04.26				

Общий вид фальшполов.

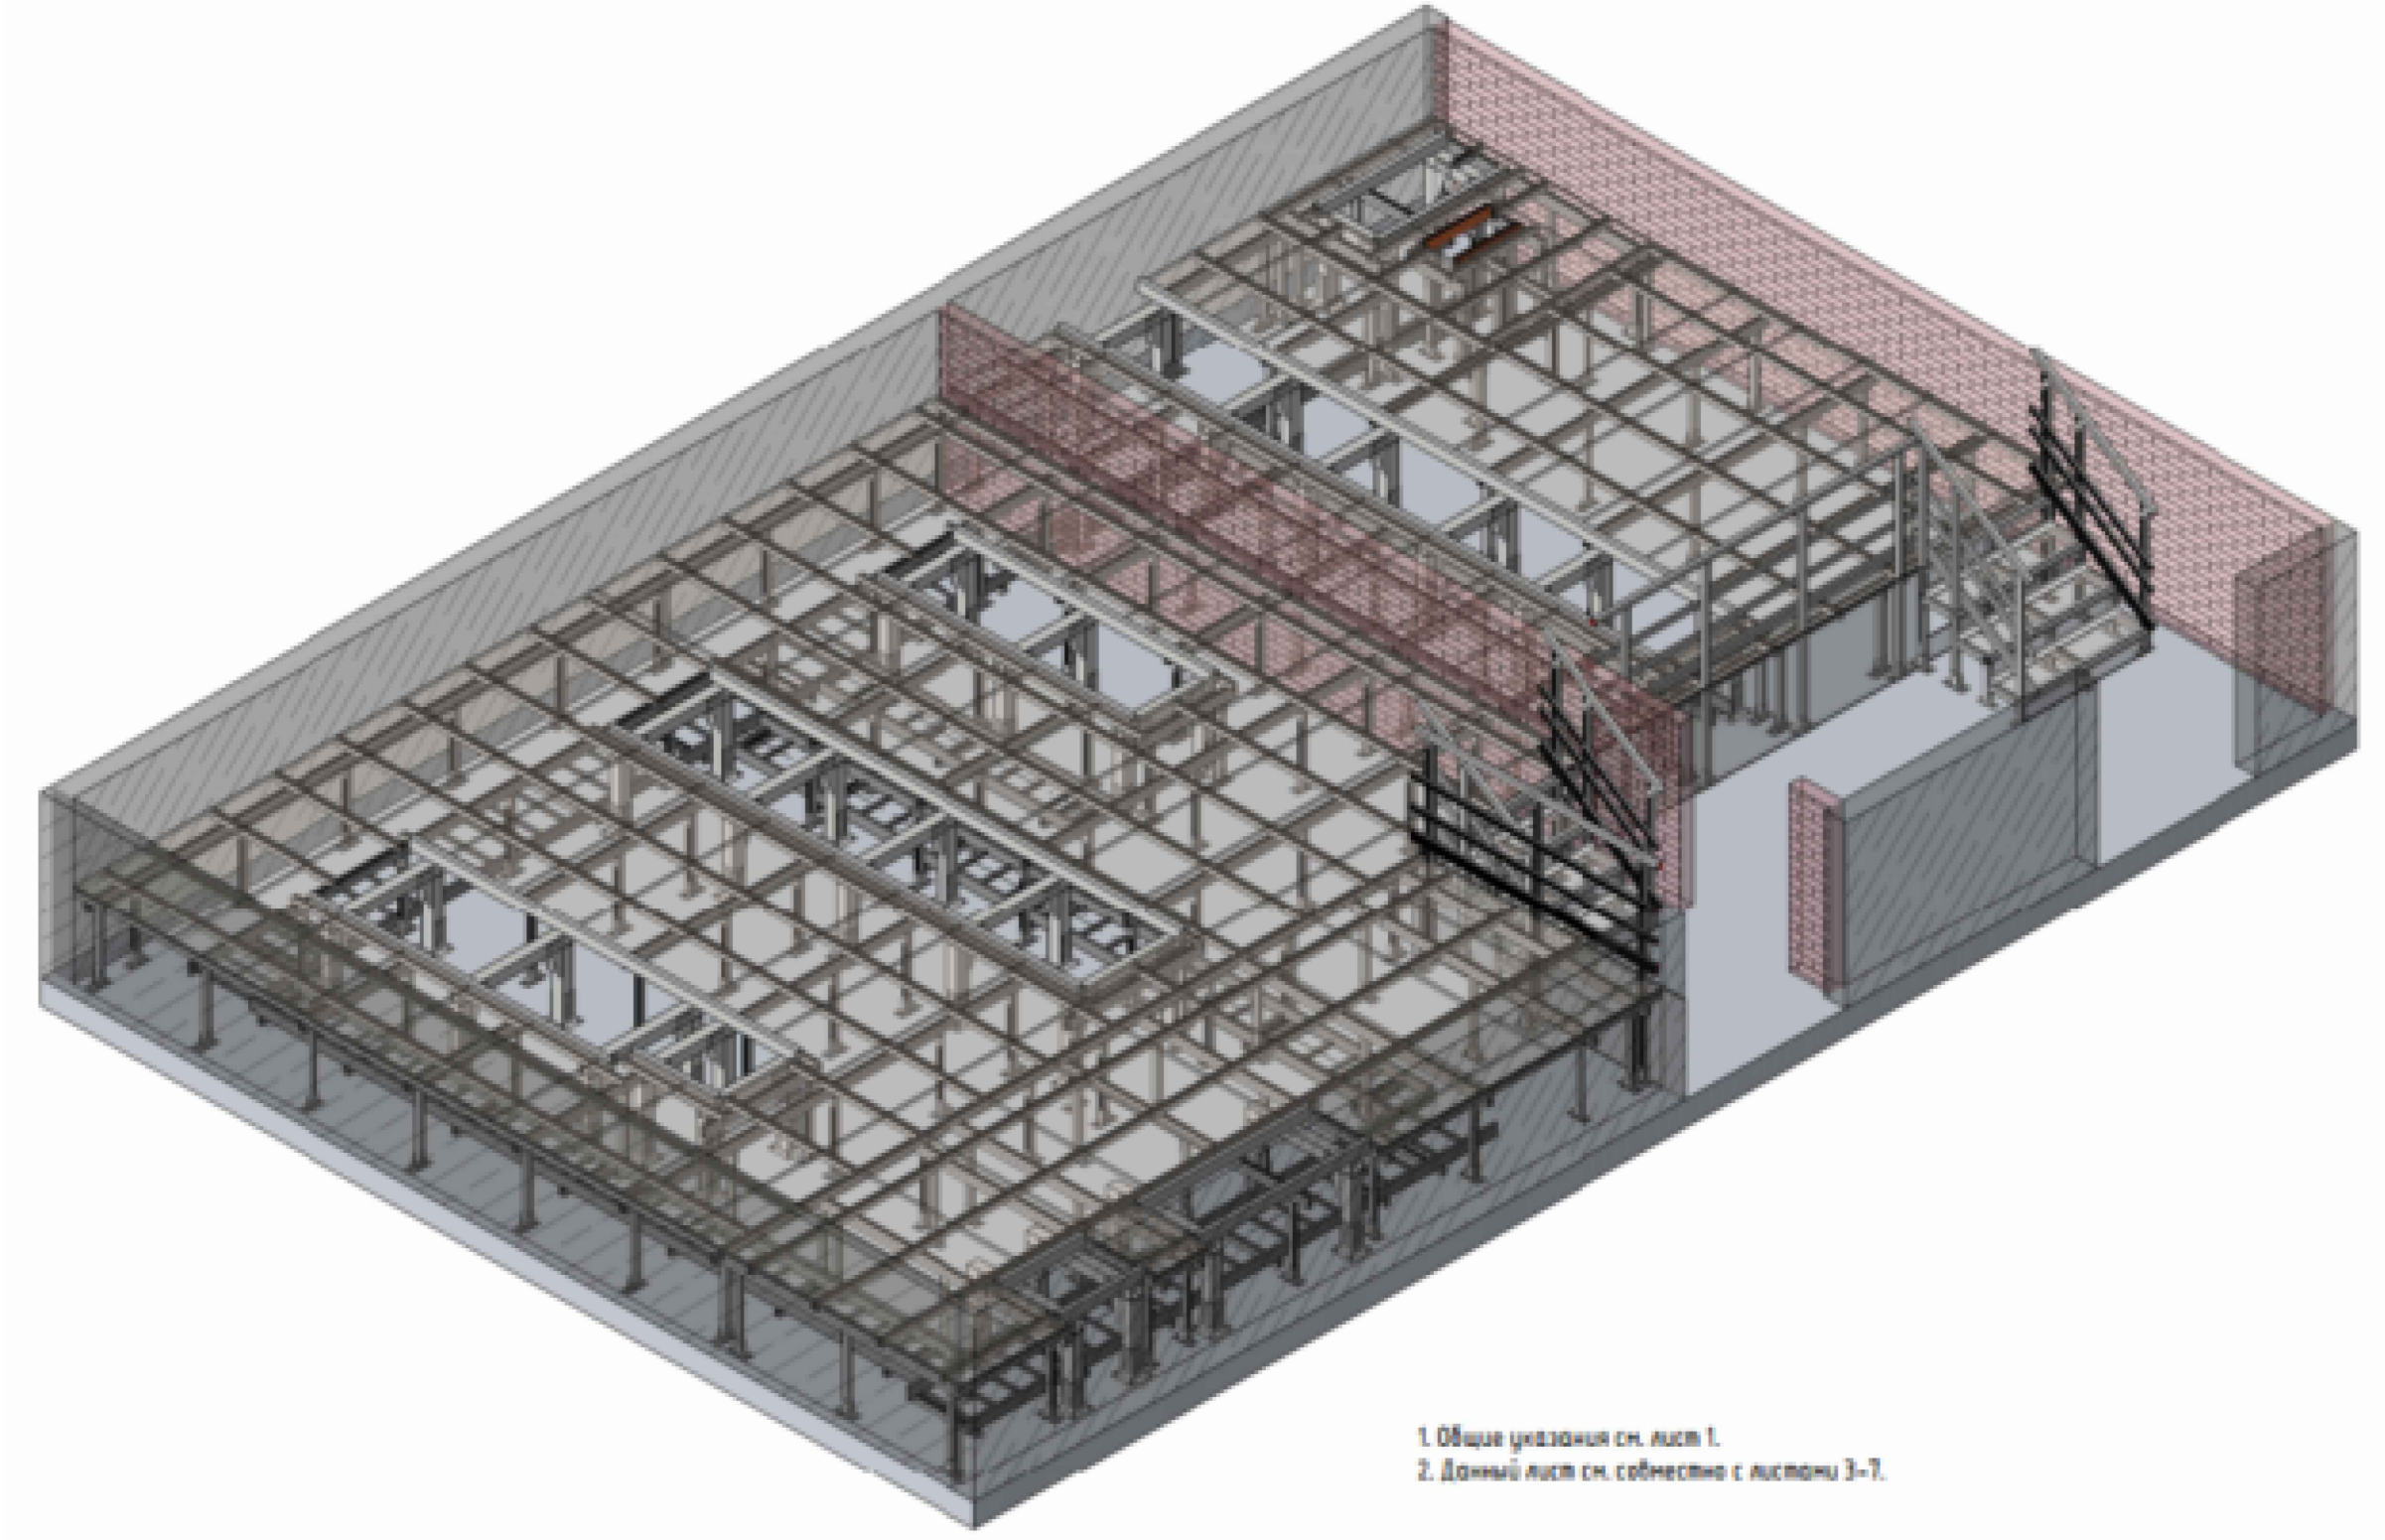


1. Общие указания см. лист 1.
2. Данный лист см. совместно с листами 3-7.

Данный чертеж имеет рекомендательный характер
и может быть оптимизирован при формировании ТКП.

Согласовано				
Взамен инв. №				
Подп. и дата				
Инв. № подл.				

						2171.3-15/2,26,30-ЭМ.0Л-04			
						Завод по производству полиэтилентерефталата (ПЭТ) и полибутилентерефталата (ПБТ)			
Изм.	Кол.уч	Лист	№ док.	Подп.	Дата	Производственное здание получения полиэтилентерефталата (ПЭТ) и полибутилентерефталата (ПБТ). Здание 10	Стадия	Лист	Листов
Разраб.		Нарская		<i>Нарская</i>	04.26		Р	2	5
Проверил		Наумов		<i>Наумов</i>	04.26				
						Помещения 102, 103 здания 15/2	ООО "ТИТАН-ПРОЕКТ"		
ГИП		Солдатов		<i>Солдатов</i>	04.26				

Схема расположения стоек фальшпола.

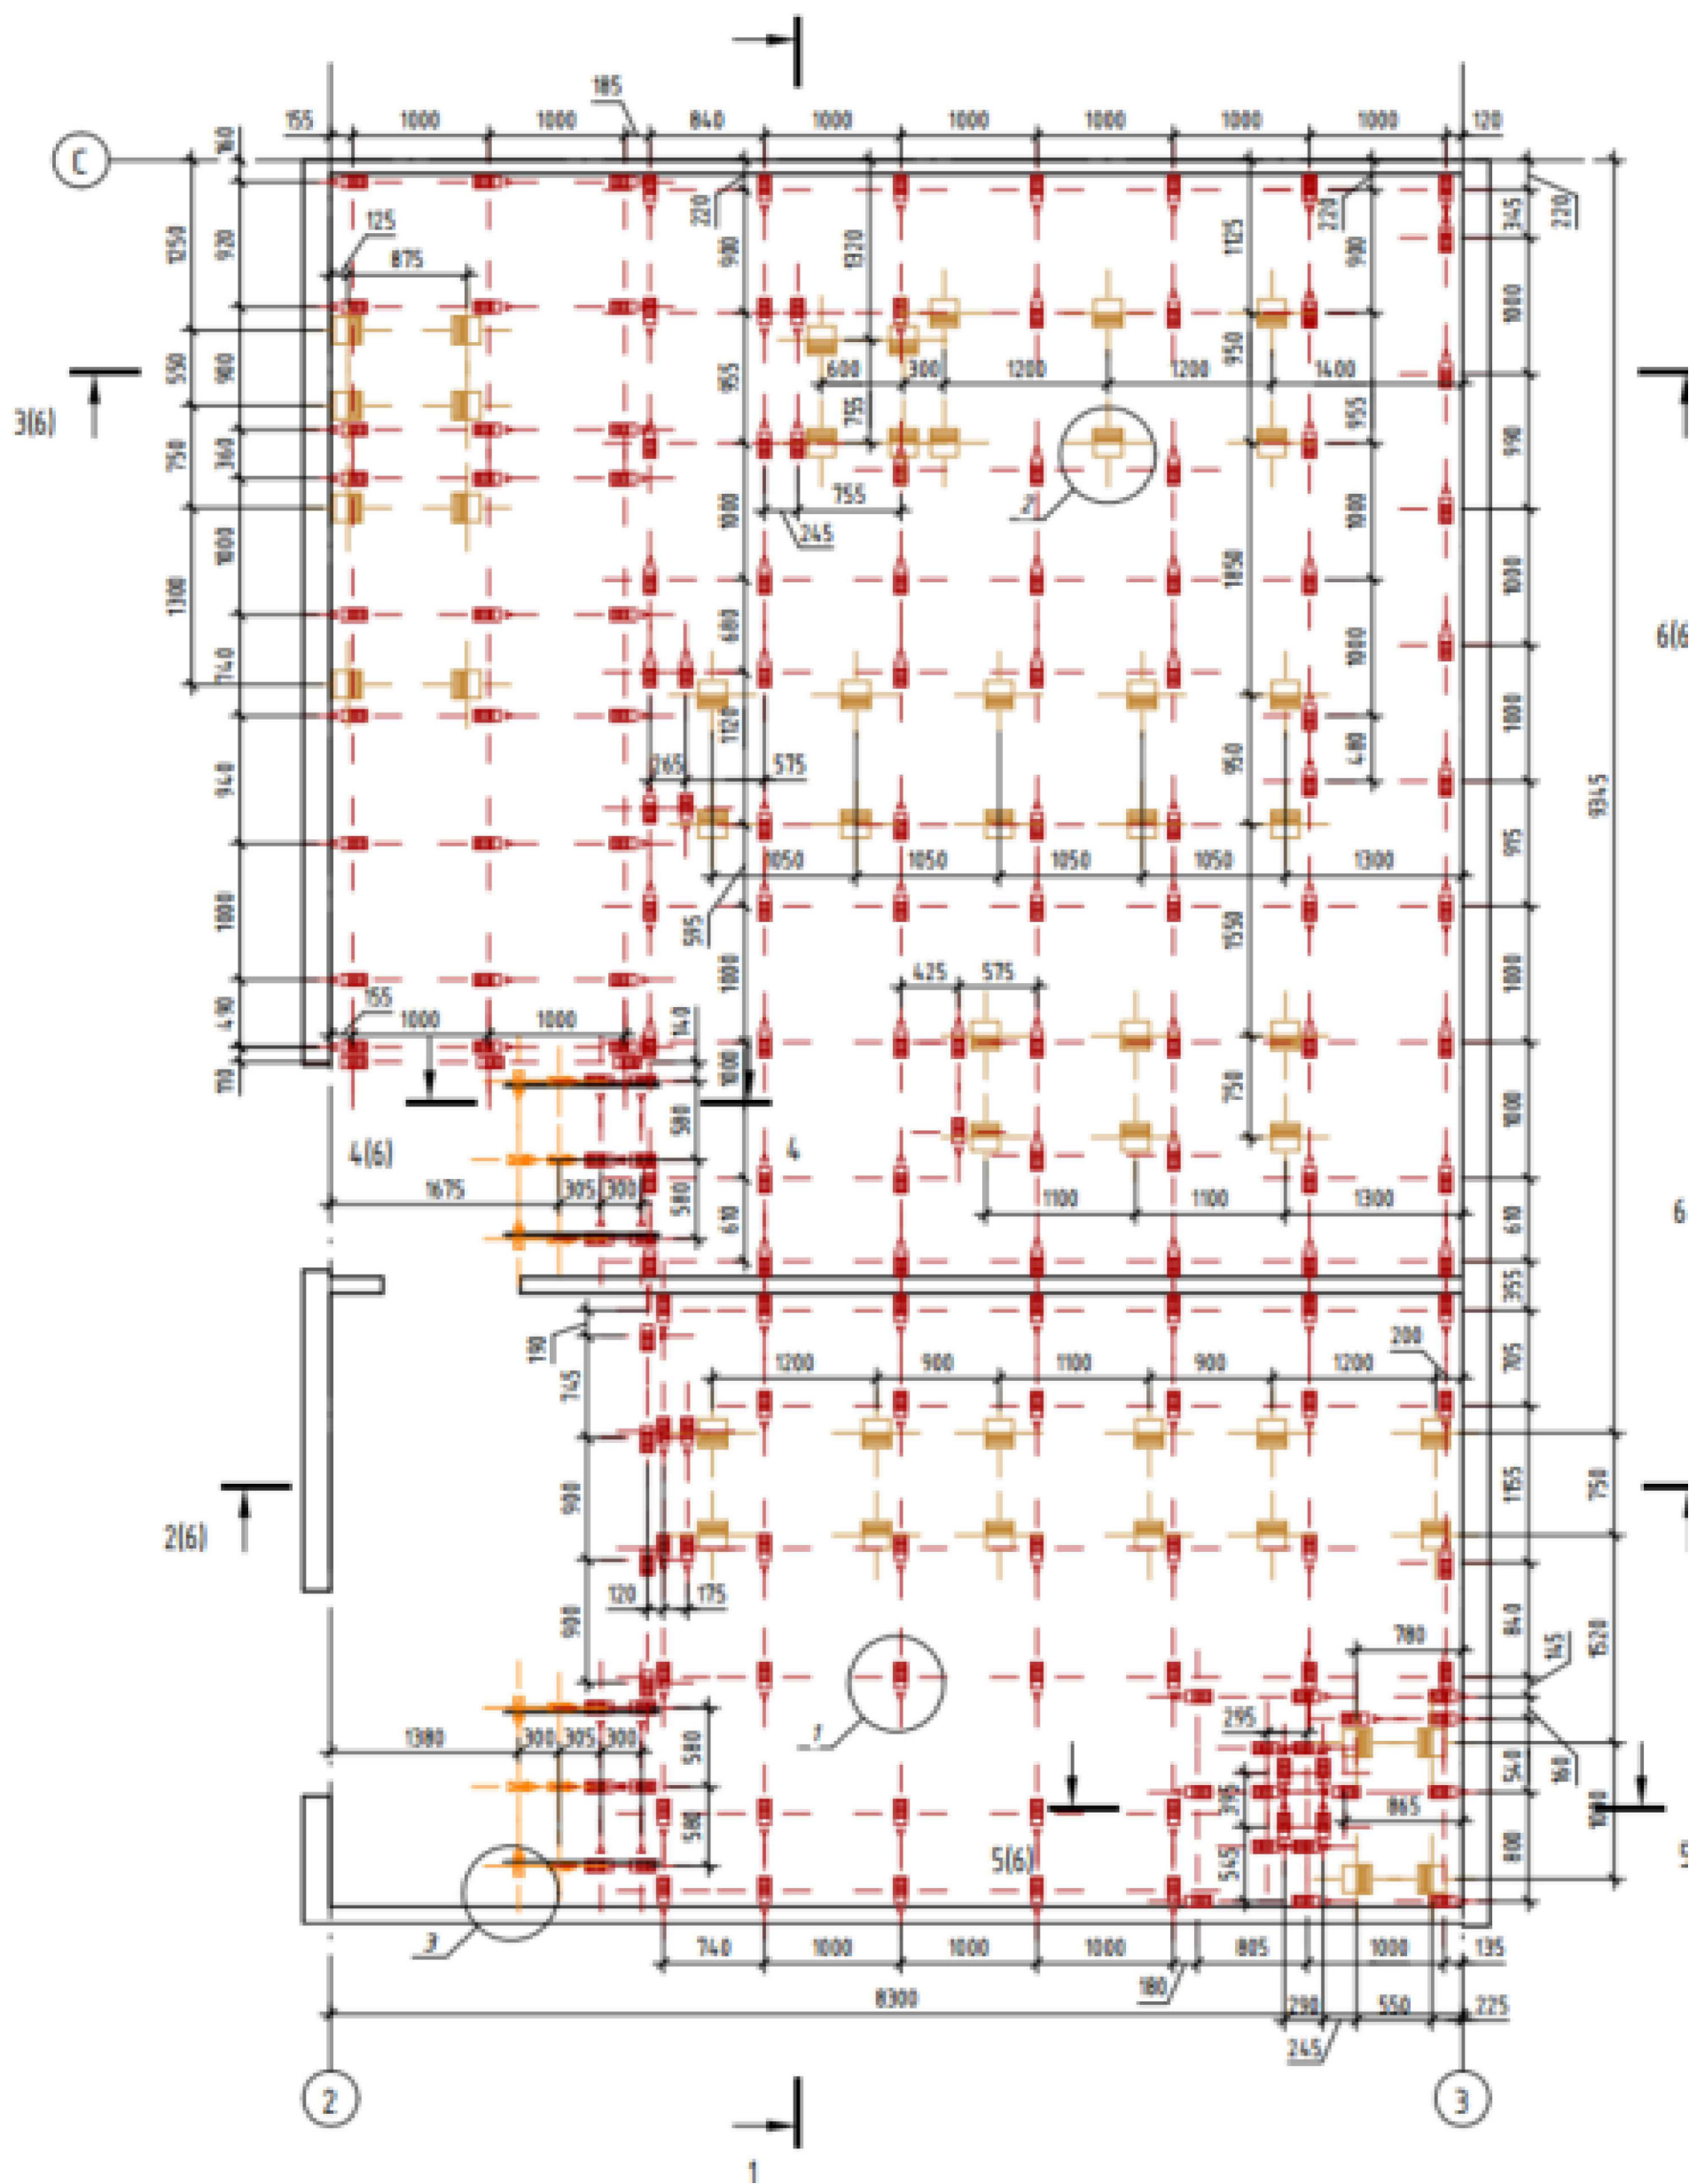


Согласовано		Взамен инв. №		Подп. и дата		Инв. № подл.	

Данный чертеж имеет рекомендательный характер и может быть оптимизирован при формировании ТКП.

						2171.3-15/2,26,30-ЭМ.0Л-04			
						Завод по производству полиэтилентерефталата (ПЭТ) и полибутилентерефталата (ПБТ)			
Изм.	Кол.уч	Лист	№ док.	Подп.	Дата	Производственное здание получения полиэтилентерефталата (ПЭТ) и полибутилентерефталата (ПБТ). Здание 10	Стадия	Лист	Листов
Разраб.		Нарская			04.26		Р	3	5
Проверил		Наумов			04.26				
						Помещения 102, 103 здания 15/2	ООО "ТИТАН-ПРОЕКТ"		
ГИП		Солдатов			04.26				


Схема расположения балок и соединителей фальшпола.

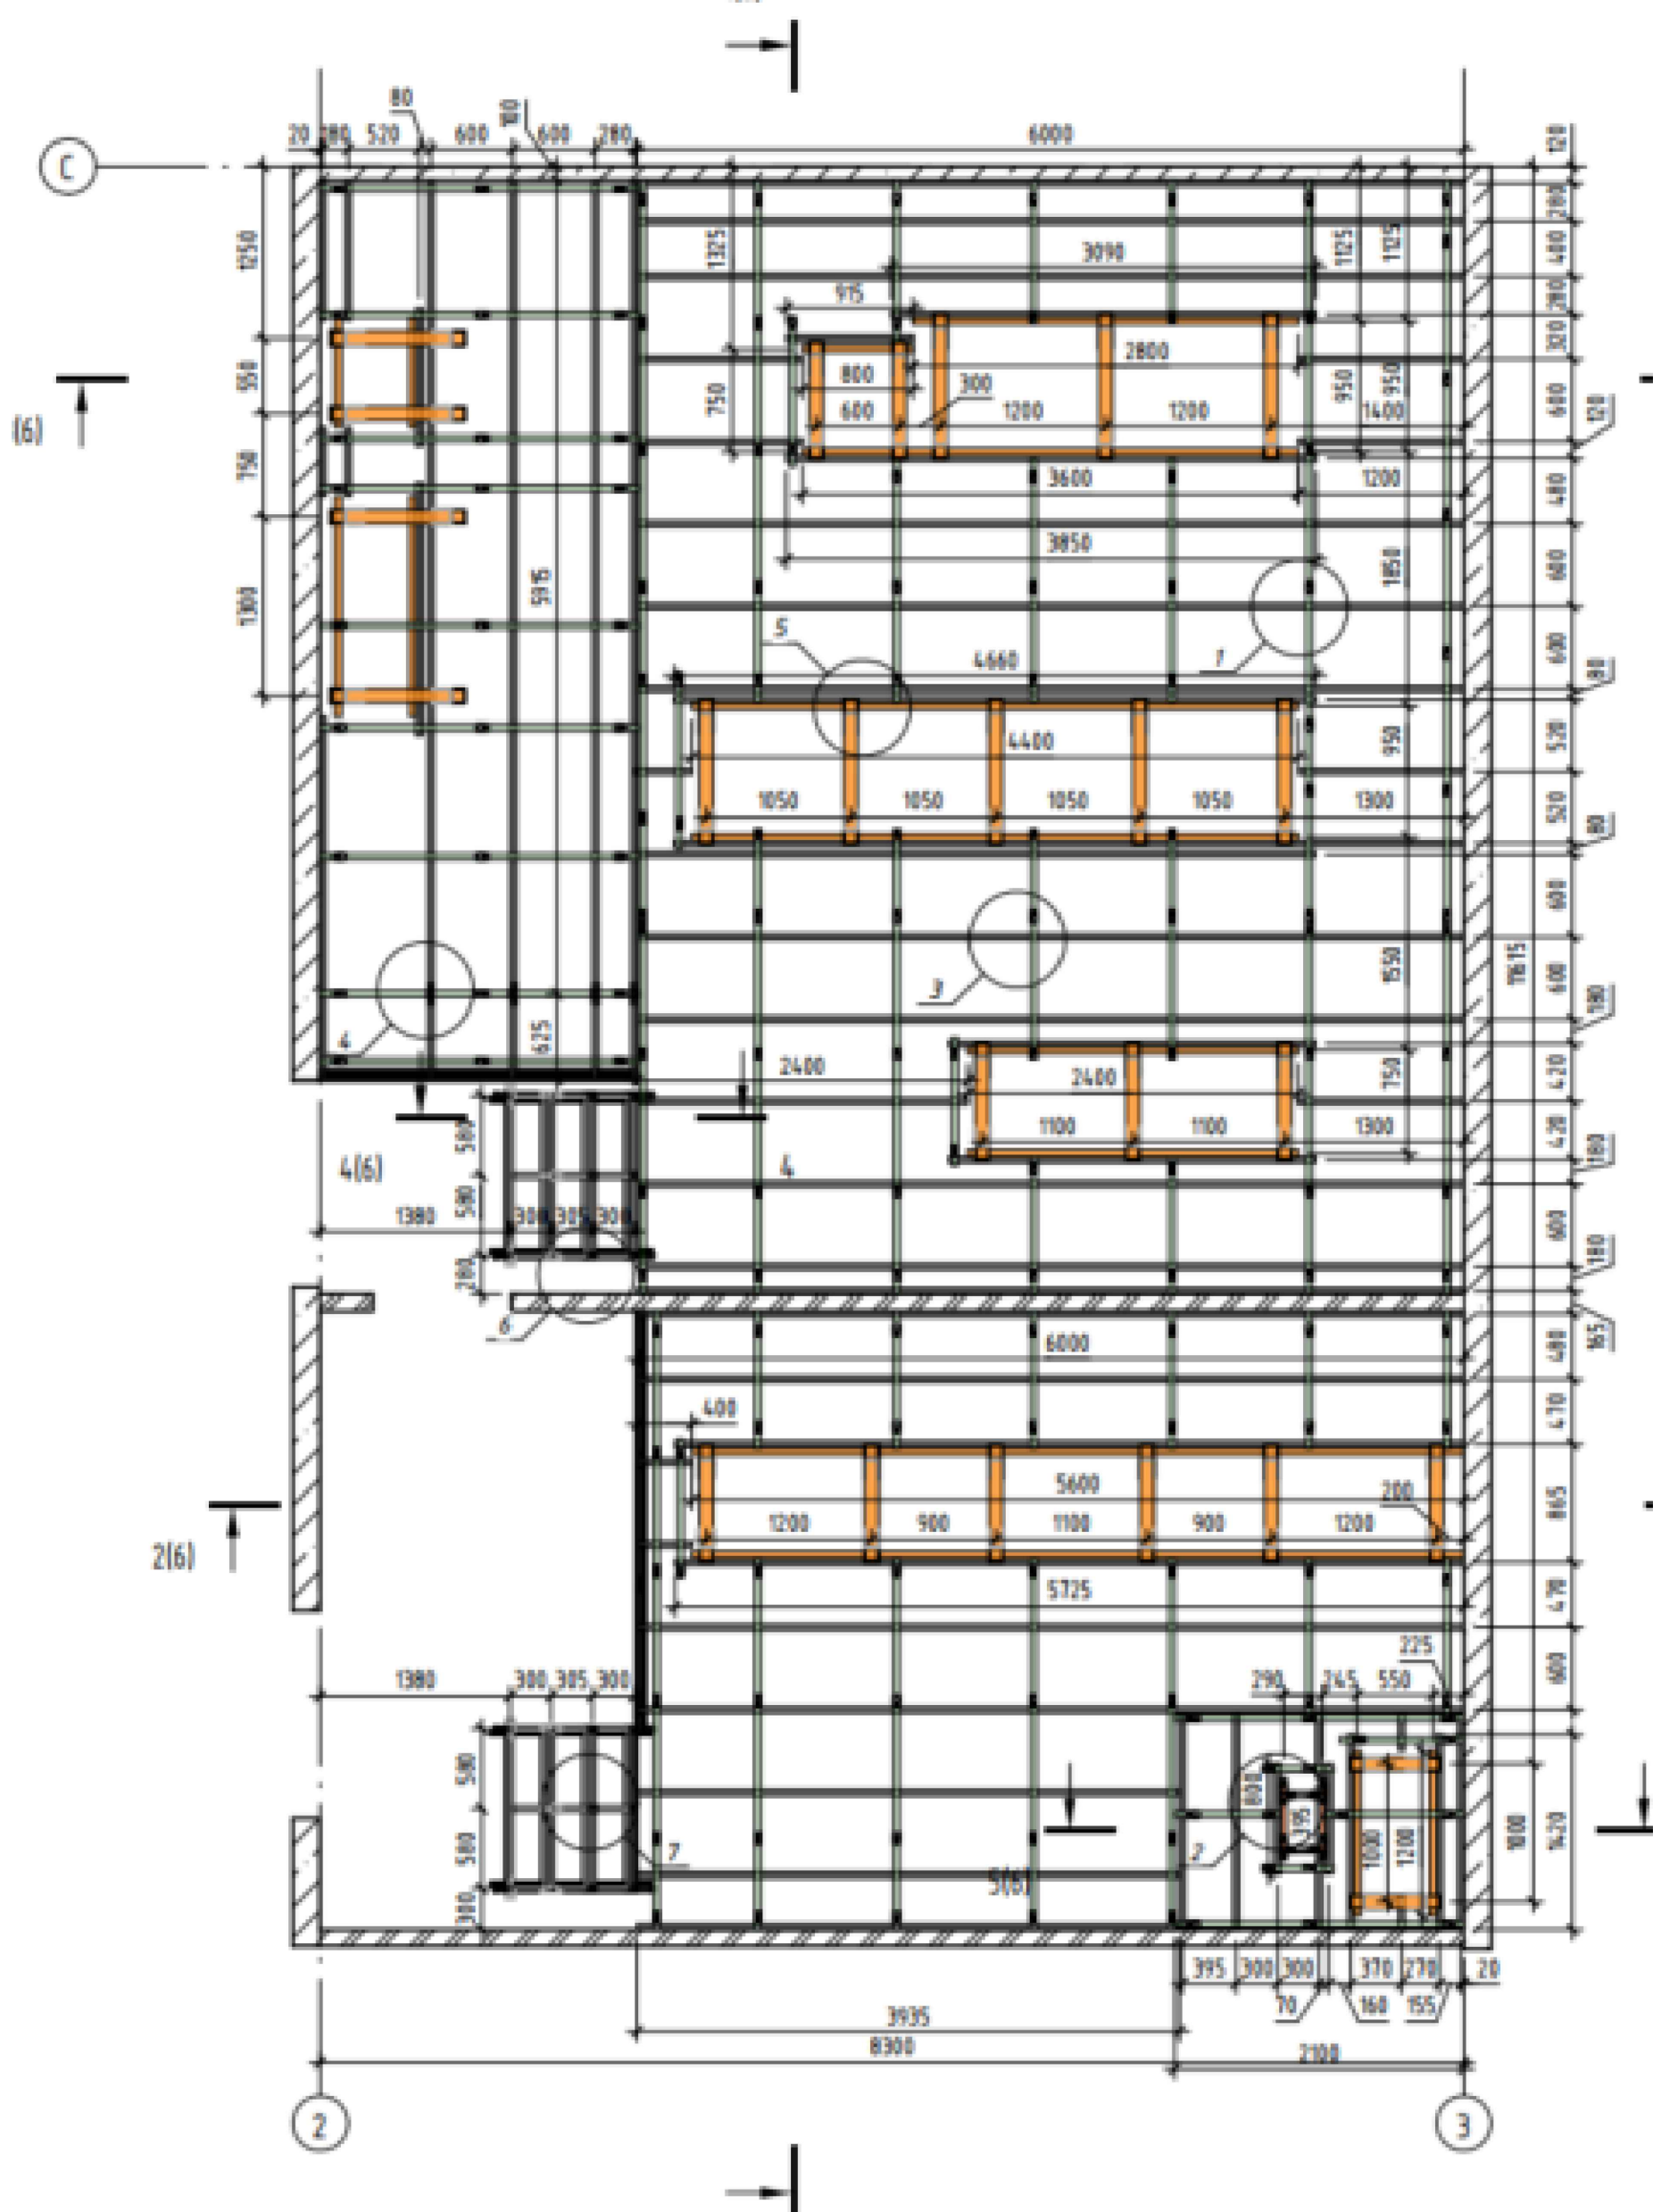

Данный чертеж имеет
рекомендательный характер
и может быть оптимизирован при
формировании ТКП.

						2171.3-15/2,26,30-ЭМ.ОЛ-04				
						Завод по производству полиэтилентерефталата (ПЭТ) и полибутилентерефталата (ПБТ)				
Изм.	Кол.уч	Лист	№ док.	Подп.	Дата					
Разраб.		Нарская			04.26	Производственное здание получения полиэтилентерефталата (ПЭТ) и полибутилентерефталата (ПБТ). Здание 10	Стадия	Лист	Листов	
Проверил		Наумов			04.26		Р	4	5	
						Помещения 102, 103 здания 15/2	ООО "ТИТАН-ПРОЕКТ"			
ГИП		Солдамов			04.26					

Схема расположения плит покрытия фальшпола.

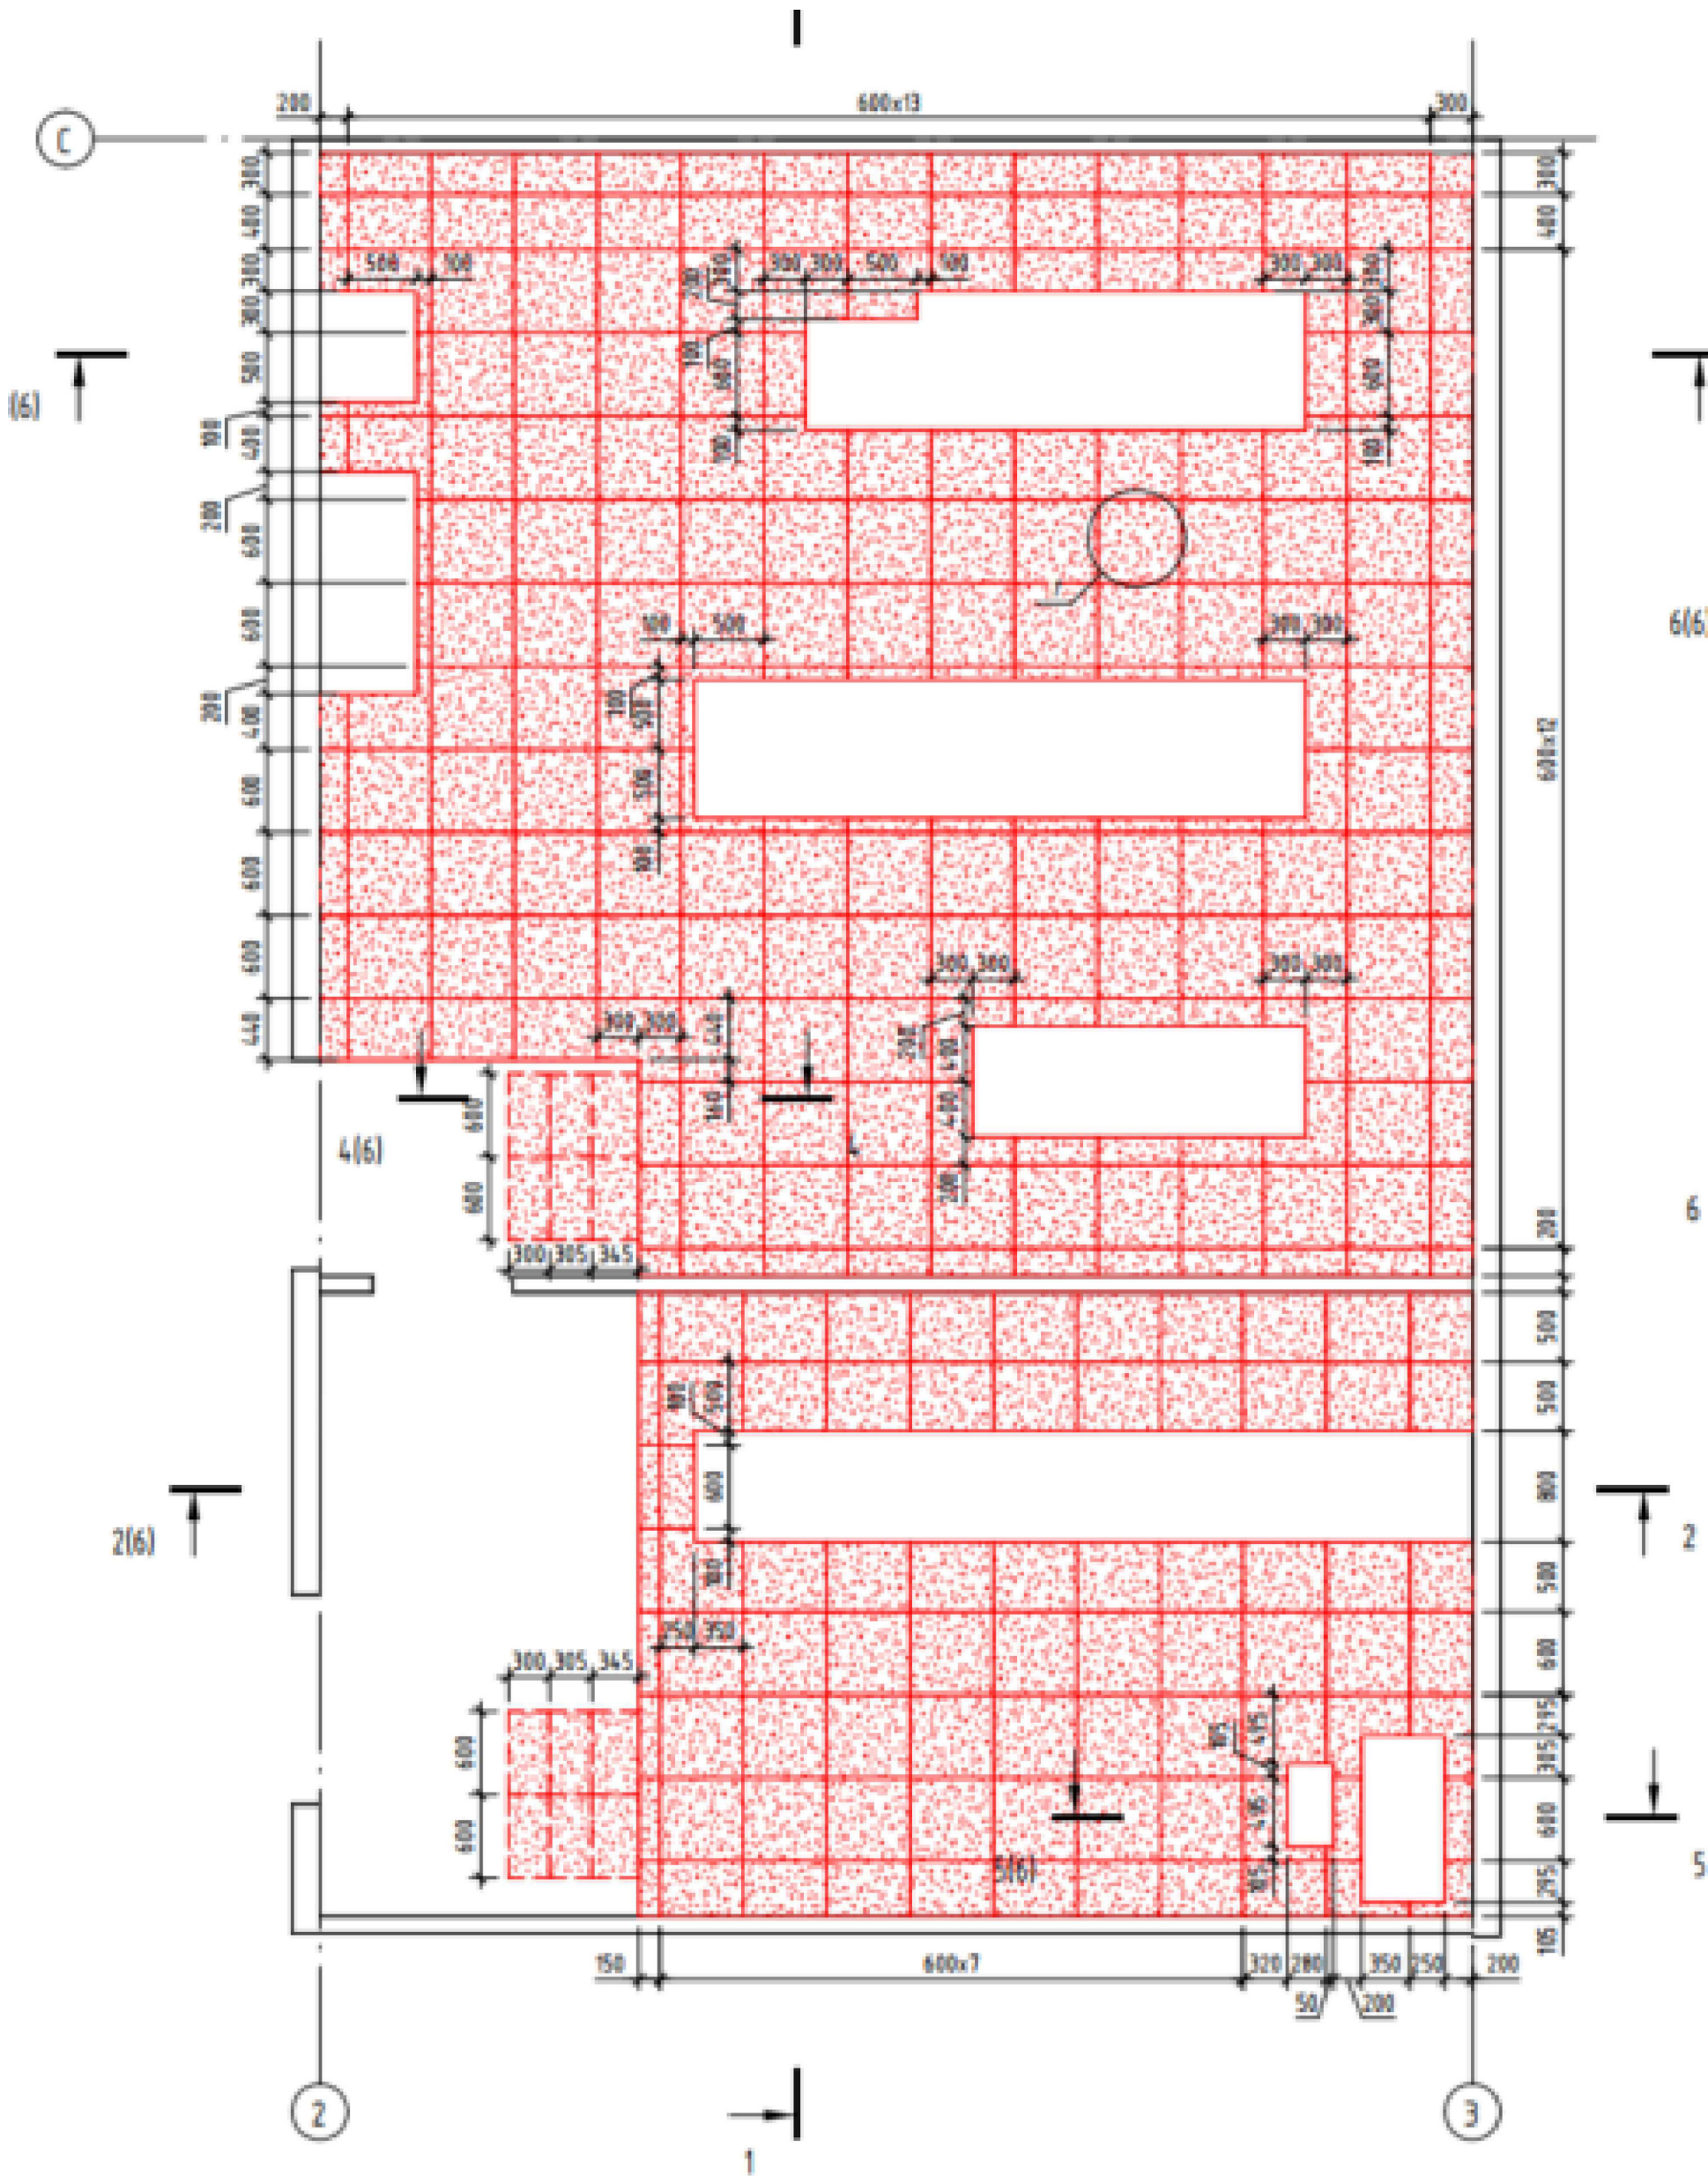

Согласовано		
Инв. № подл.	Подп. и дата	Взамен инв. №


Данный чертеж имеет рекомендательный характер и может быть оптимизирован при формировании ТКП.

2171.3-15/2,26,30-ЭМ.0Л-04					
Завод по производству полиэтилентерефалата (ПЭТ) и полибутилентерефалата (ПБТ)					
Изм.	Кол.уч	Лист	№ док.	Подп.	Дата
Разраб.	Нарская	М.Нарская	04.26		
Проверил	Наумов	А.Наумов	04.26		
Производственное здание получения полиэтилентерефалата (ПЭТ) и полибутилентерефалата (ПБТ). Здание 10					
Помещения 102, 103 здания 15/2					
ООО "ТИТАН-ПРОЕКТ"					
ГИП	Солдатов	В.Солдатов	04.26		


Согласовано

Инд. № подл.	Подп. и дата	Взам. инв. №	



Компоновка щитового оборудования

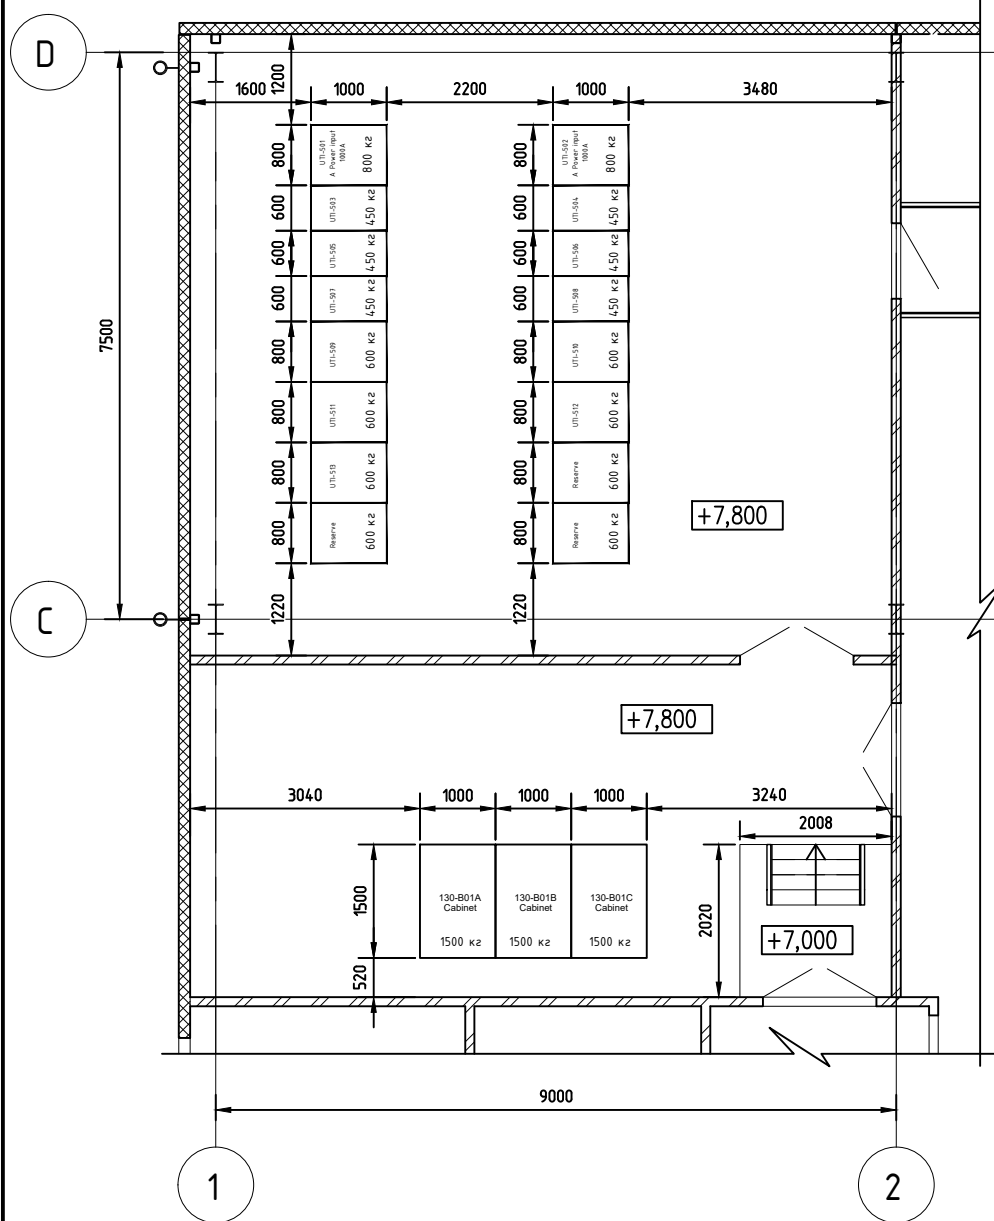

Прокладка лотков на отм. +7.400.

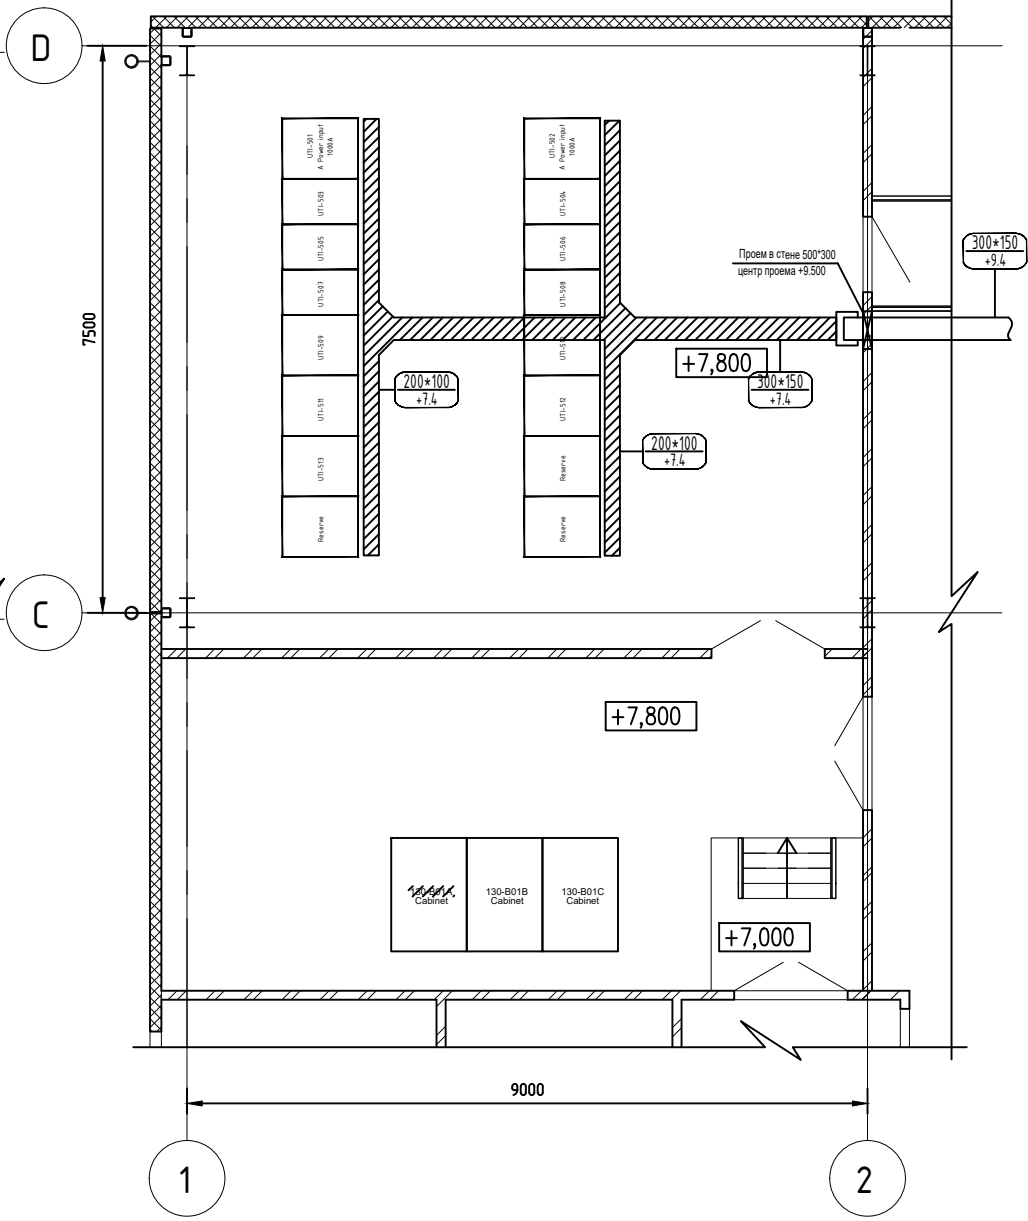

Прокладка лотков на отм. +7.000.

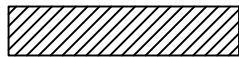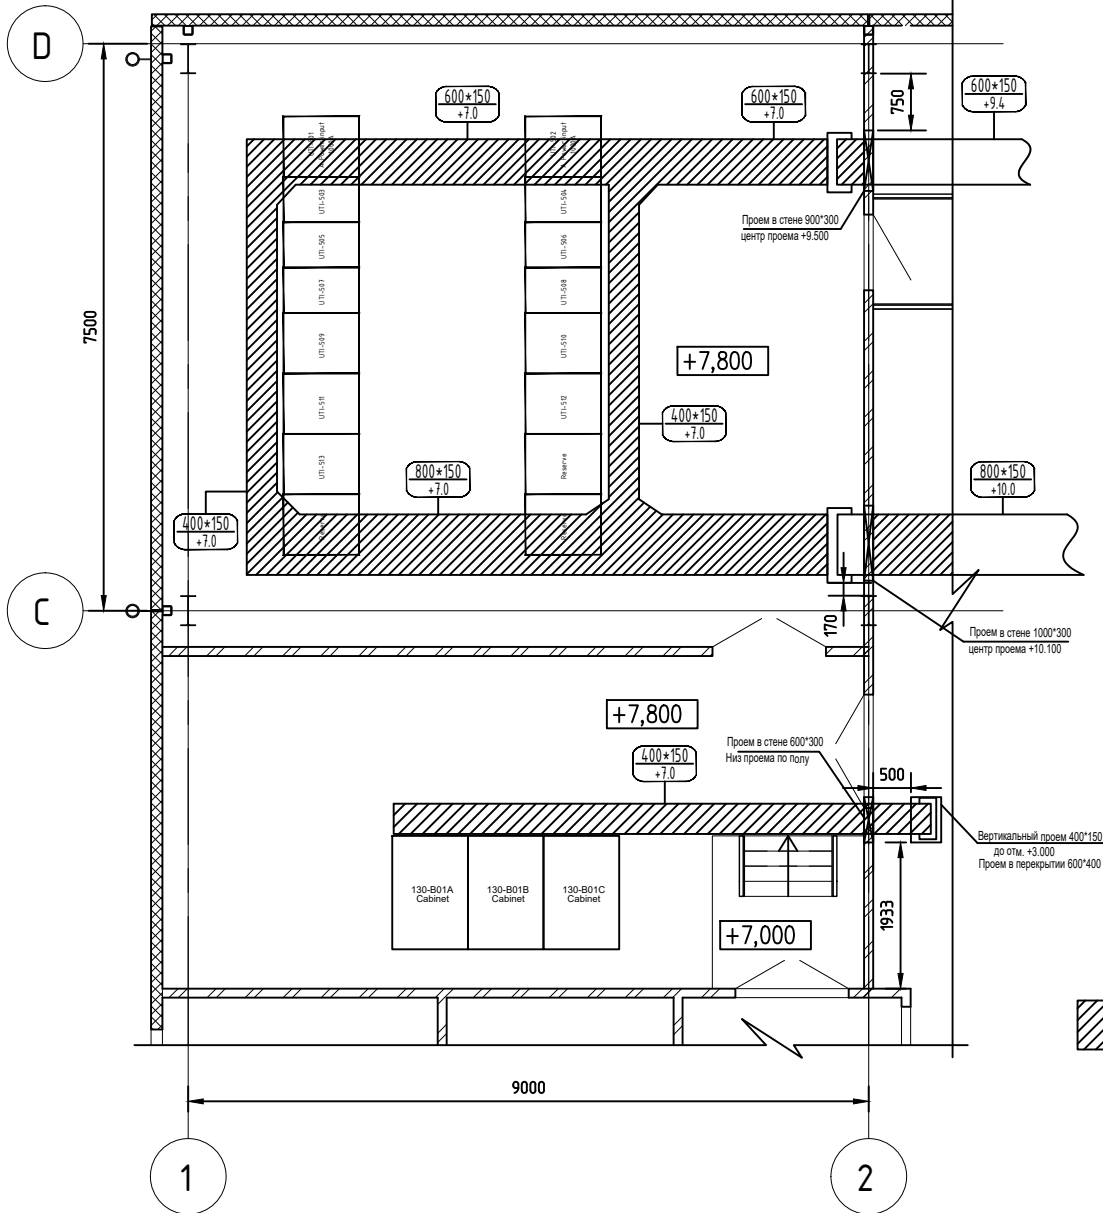

- кабельный лоток (не входит в объем поставки)

200x100
6.65

- размеры кабельных лотков (мм)
- высотная отметка прокладки кабельных лотков

Изм.	Кол.уч.	Лист	№ док.	Подп.	Дата
Разраб.	Нарская	М.А.	04.26		
Проверил	Наумов	А.А.	04.26		
ГИП	Солдатов	В.С.	04.26		

2171.3-15/2,26,30-ЭМ.0Л-05

Завод по производству полиэтилентерефталата (ПЭТ) и
полибутилентерефталата (ПБТ)


Производственное здание получения
полиэтилентерефталата (ПЭТ) и
полибутилентерефталата (ПБТ). Здание 10

Стадия	Лист	Листов
Р	1	5

Помещения 205, 206.1 здания 26

ООО "ТИТАН-ПРОЕКТ"

Общий вид фальшполов.

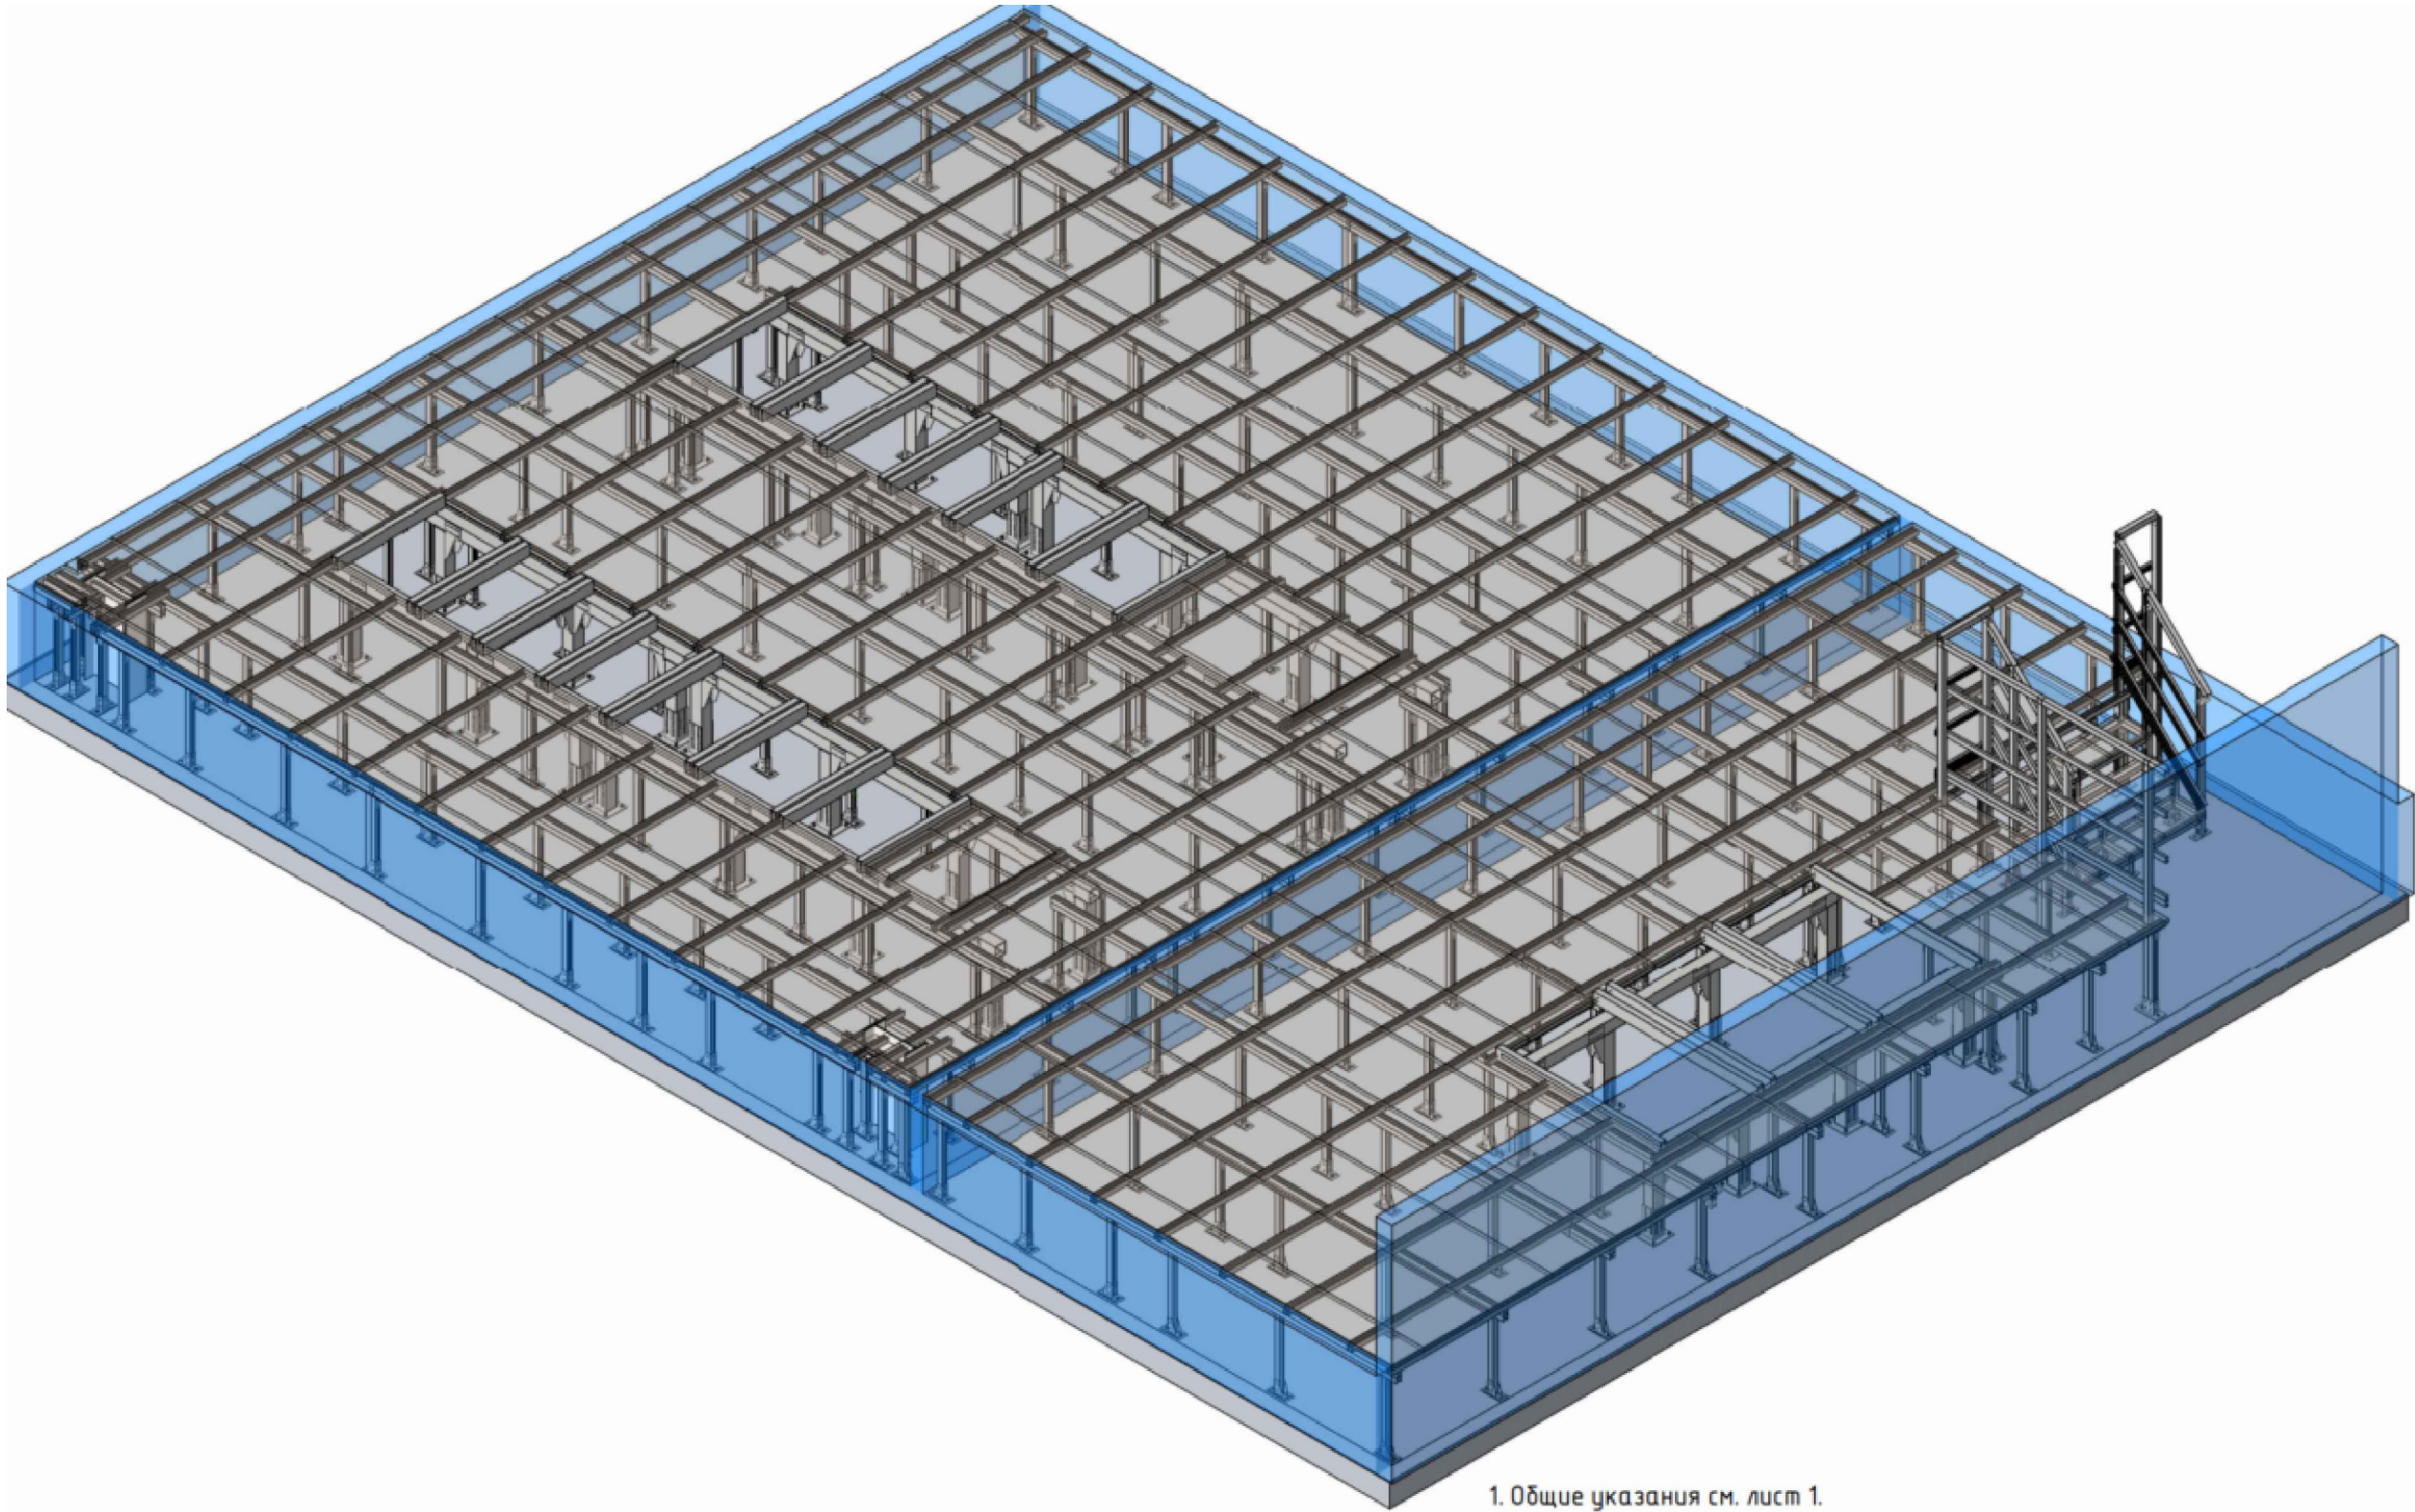


1. Общие указания см. лист 1.
2. Данный лист см. совместно с листами 3-6.

Данный чертеж имеет рекомендательный характер
и может быть оптимизирован при формировании ТКП.

Согласовано				
Взамен инв. №				
Подп. и дата				
Инв. № подл.				

						2171.3-15/2,26,30-ЭМ.0Л-04			
						Завод по производству полиэтилентерефталата (ПЭТ) и полибутилентерефталата (ПБТ)			
Изм.	Кол.уч	Лист	№ док.	Подп.	Дата	Производственное здание получения полиэтилентерефталата (ПЭТ) и полибутилентерефталата (ПБТ). Здание 10	Стадия	Лист	Листов
Разраб.	Нарская			М.А.С.	04.26		Р	2	5
Проверил	Наумов			А.И.С.	04.26				
						Помещения 102, 103 здания 15/2	ООО "ТИТАН-ПРОЕКТ"		
ГИП	Солдатов			В.С.С.	04.26				

Схема расположения стоек фальшпола.

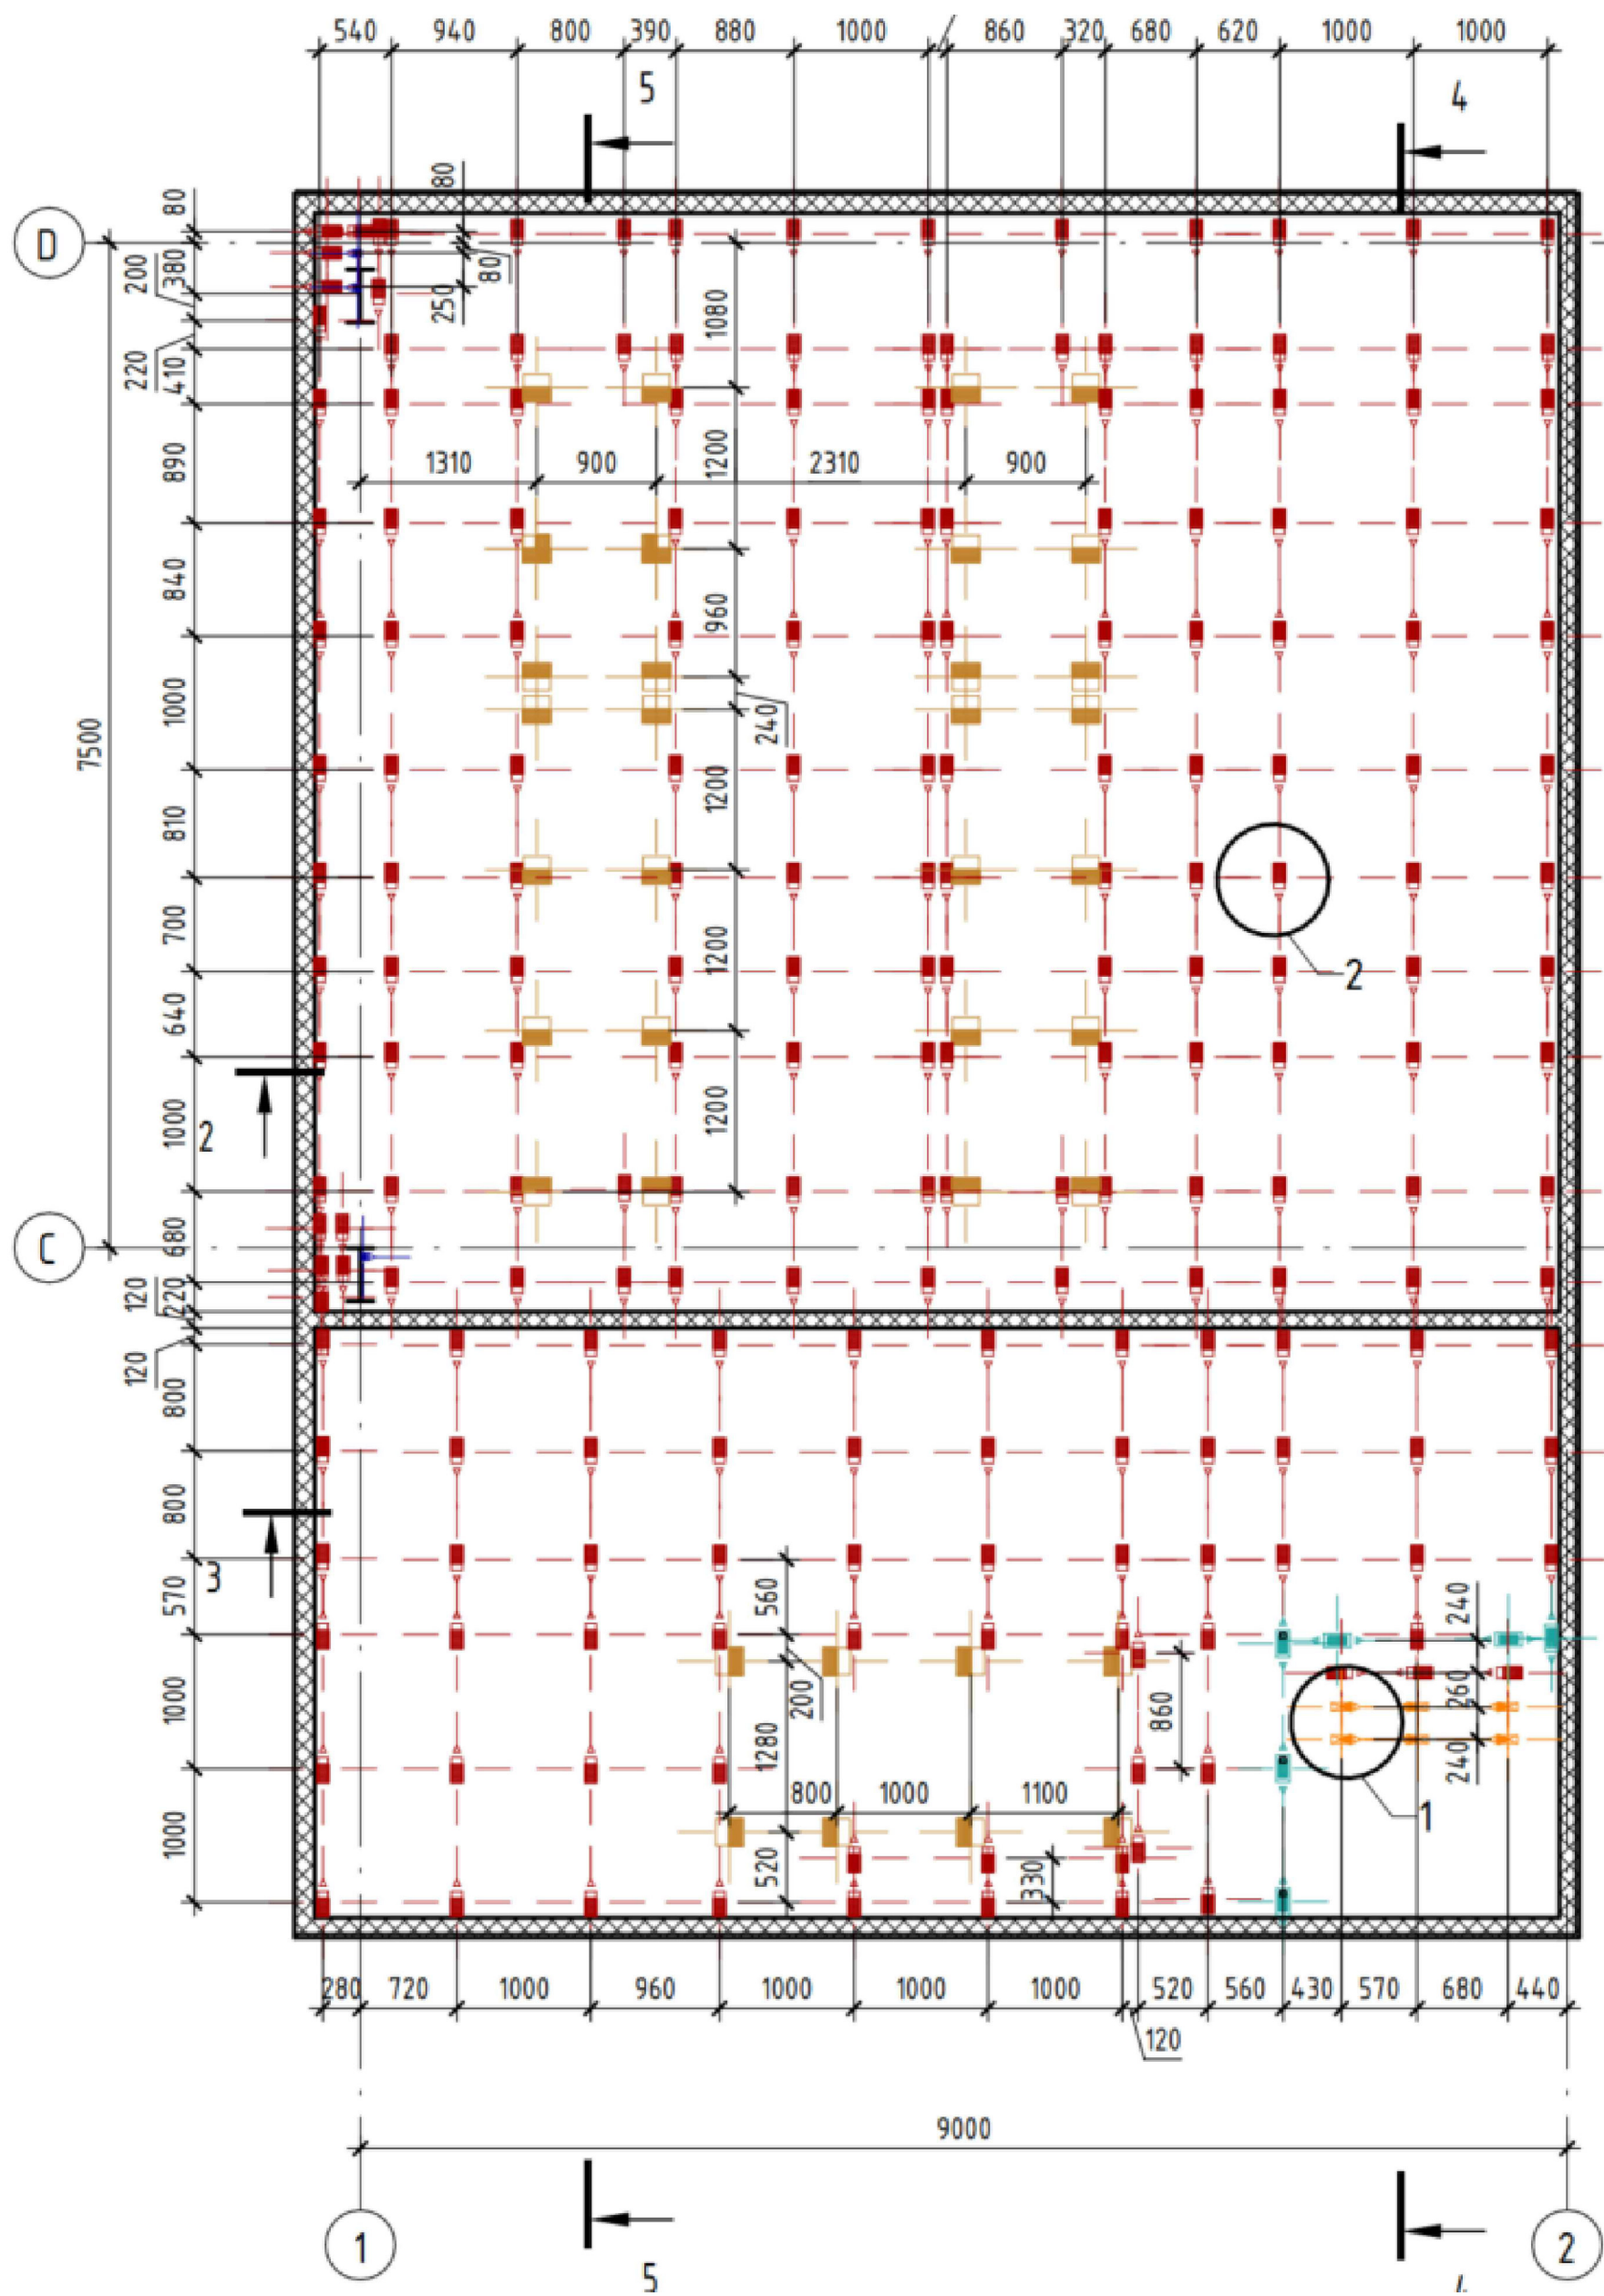

Данный чертеж имеет
рекомендательный характер
и может быть оптимизирован при
формировании ТКП.

Изм.	Кол.уч.	Лист	№ док.	Подп.	Дата
Разраб.	Нарская	04.26			
Проверил	Наумов	04.26			
ГИП	Солдатов	04.26			

2171.3-15/2,26,30-ЭМ.0Л-05

Завод по производству полиэтилентерефалата (ПЭТ) и
полибутилентерефалата (ПБТ)


Производственное здание получения
полиэтилентерефалата (ПЭТ) и
полибутилентерефалата (ПБТ). Здание 10

Стадия	Лист	Листов
Р	3	5

Помещения 205, 206.1 здания 26

ООО "ТИТАН-ПРОЕКТ"


Схема расположения балок и соединителей фальшпола.

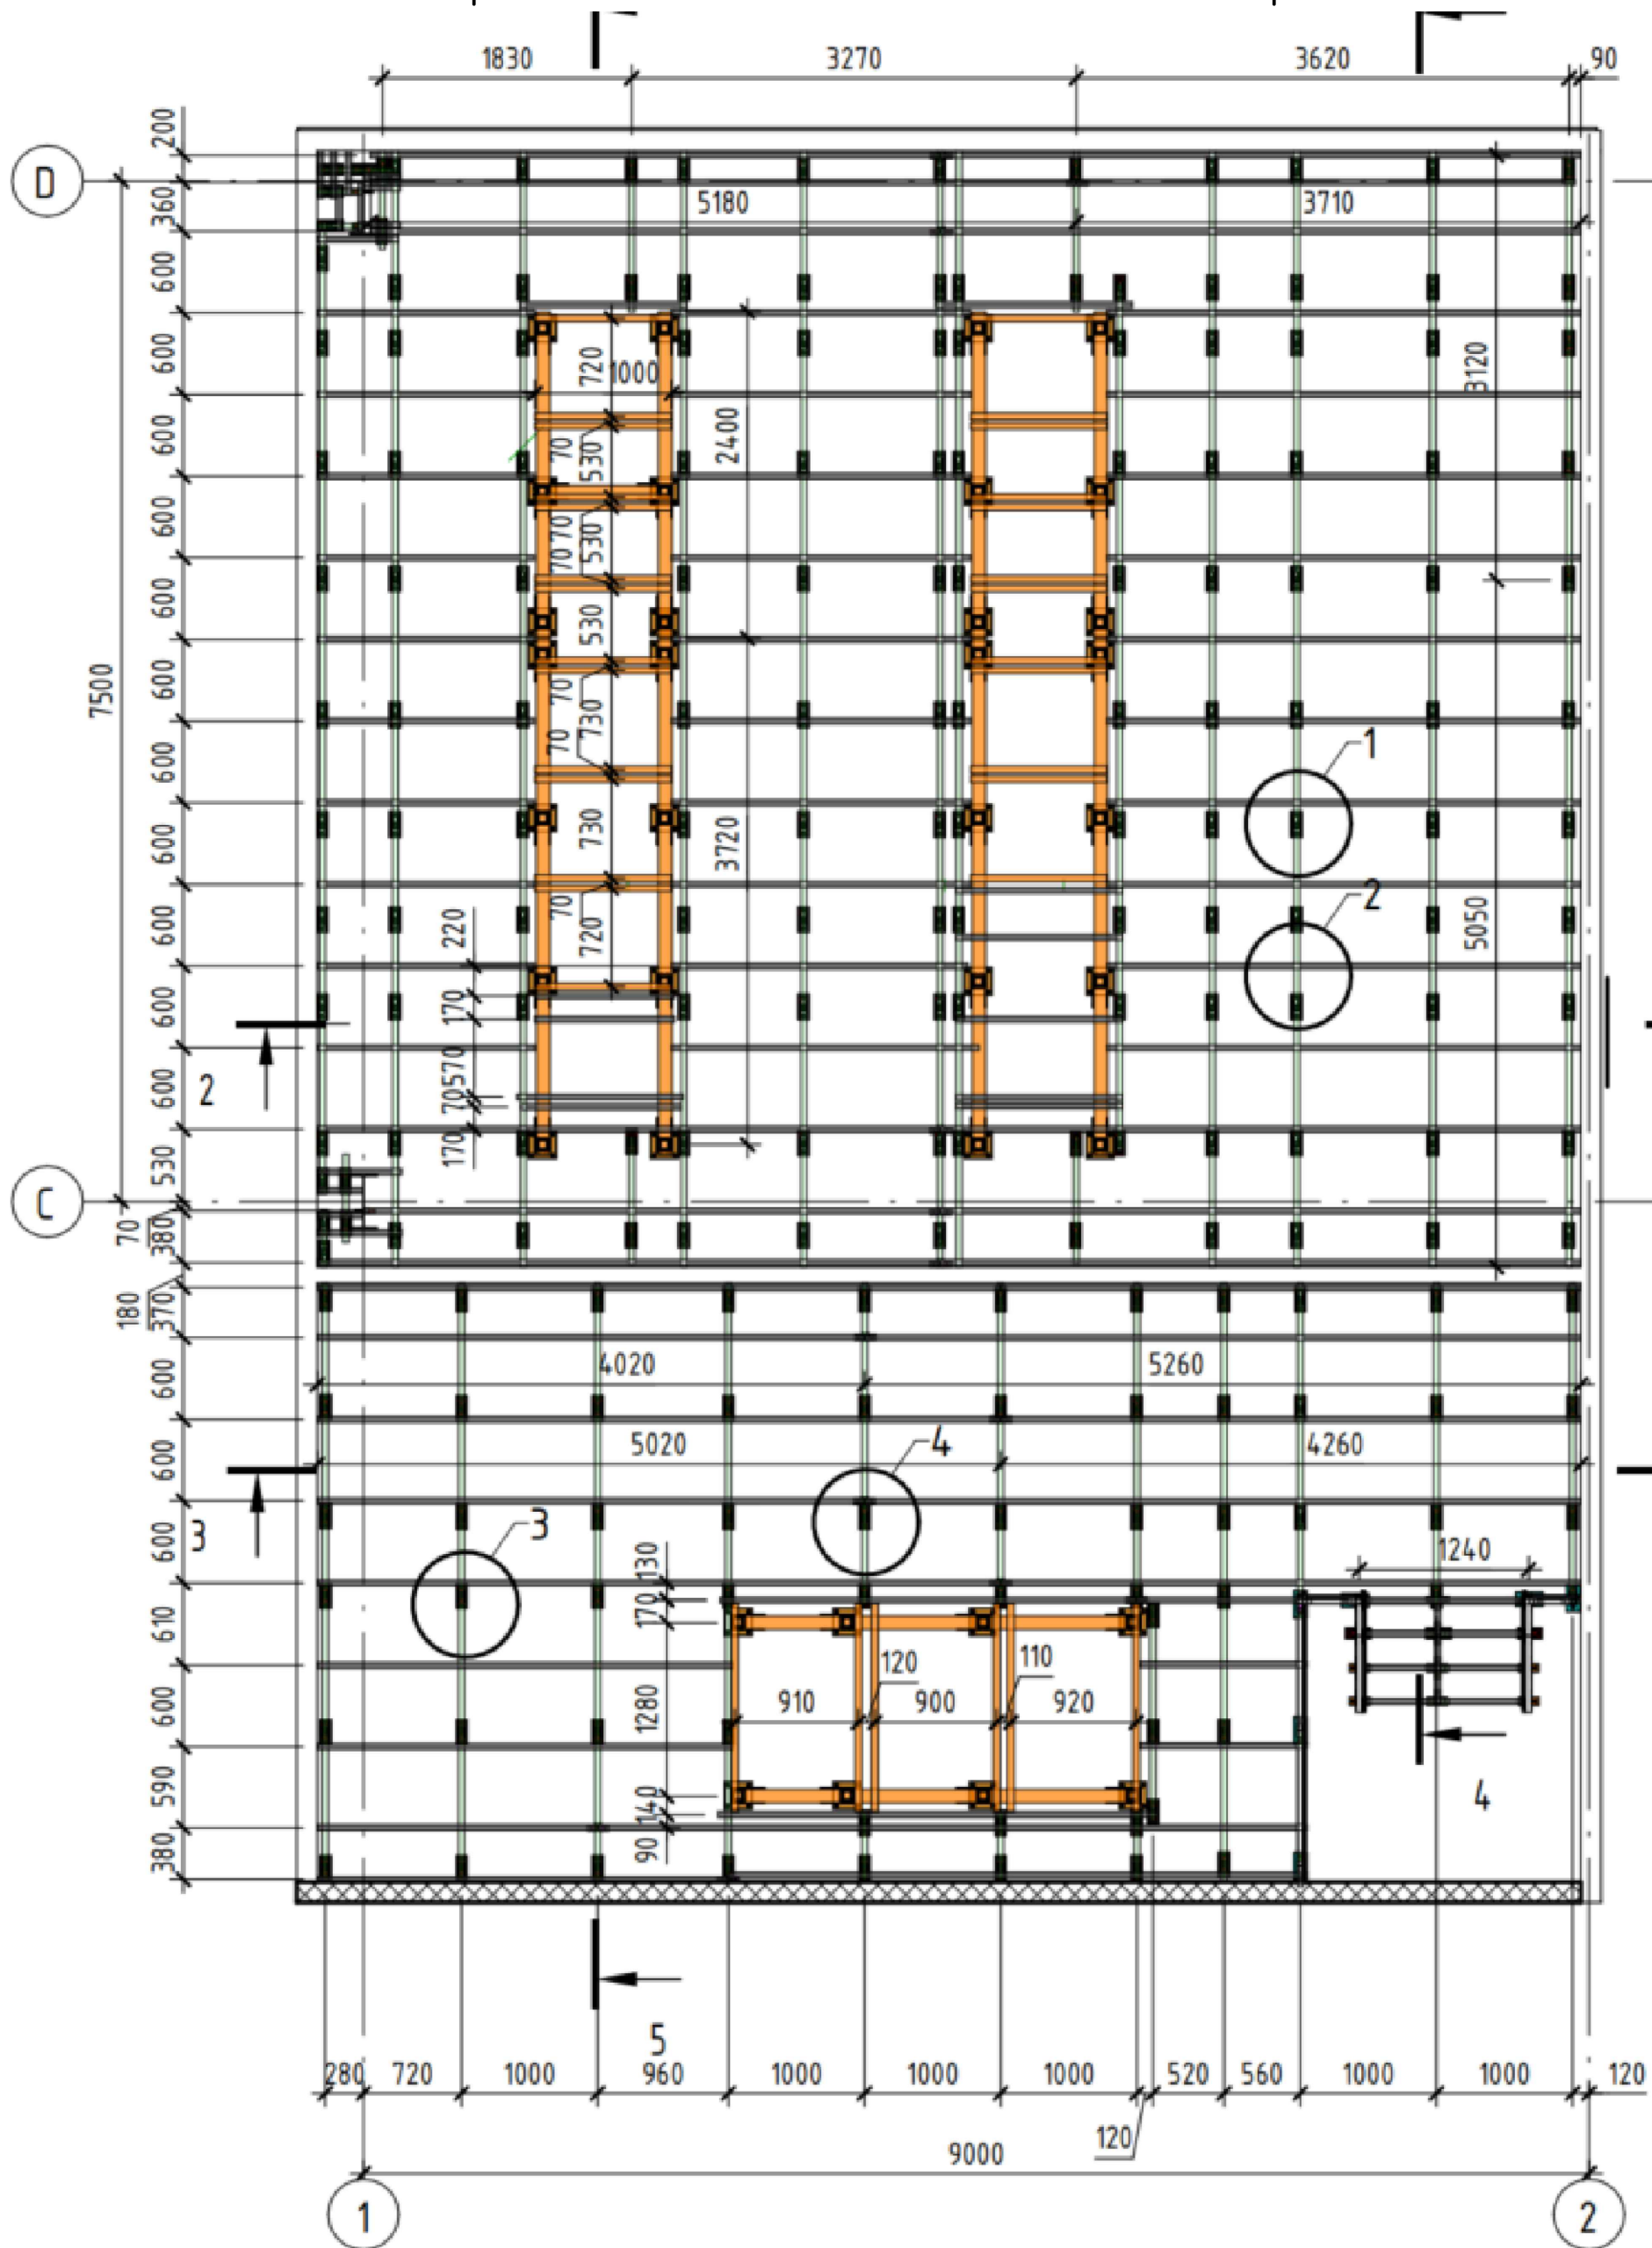

Данный чертеж имеет
рекомендательный характер
и может быть оптимизирован при
формировании ТКП.


						2171.3-15/2,26,30-ЭМ.0Л-05			
						Завод по производству полиэтилентерефталата (ПЭТ) и полибутилентерефталата (ПБТ)			
Изм.	Кол.уч	Лист	№ док.	Подп.	Дата				
Разраб.		Нарская			04.26	Производственное здание получения полиэтилентерефталата (ПЭТ) и полибутилентерефталата (ПБТ). Здание 10	Стадия	Лист	Листов
Проверил		Наумов			04.26		Р	4	5
						Помещения 205, 206.1 здания 26	ООО "ТИТАН-ПРОЕКТ"		
ГИП		Солдамов			04.26				

Схема расположения плит покрытия фальшпола.

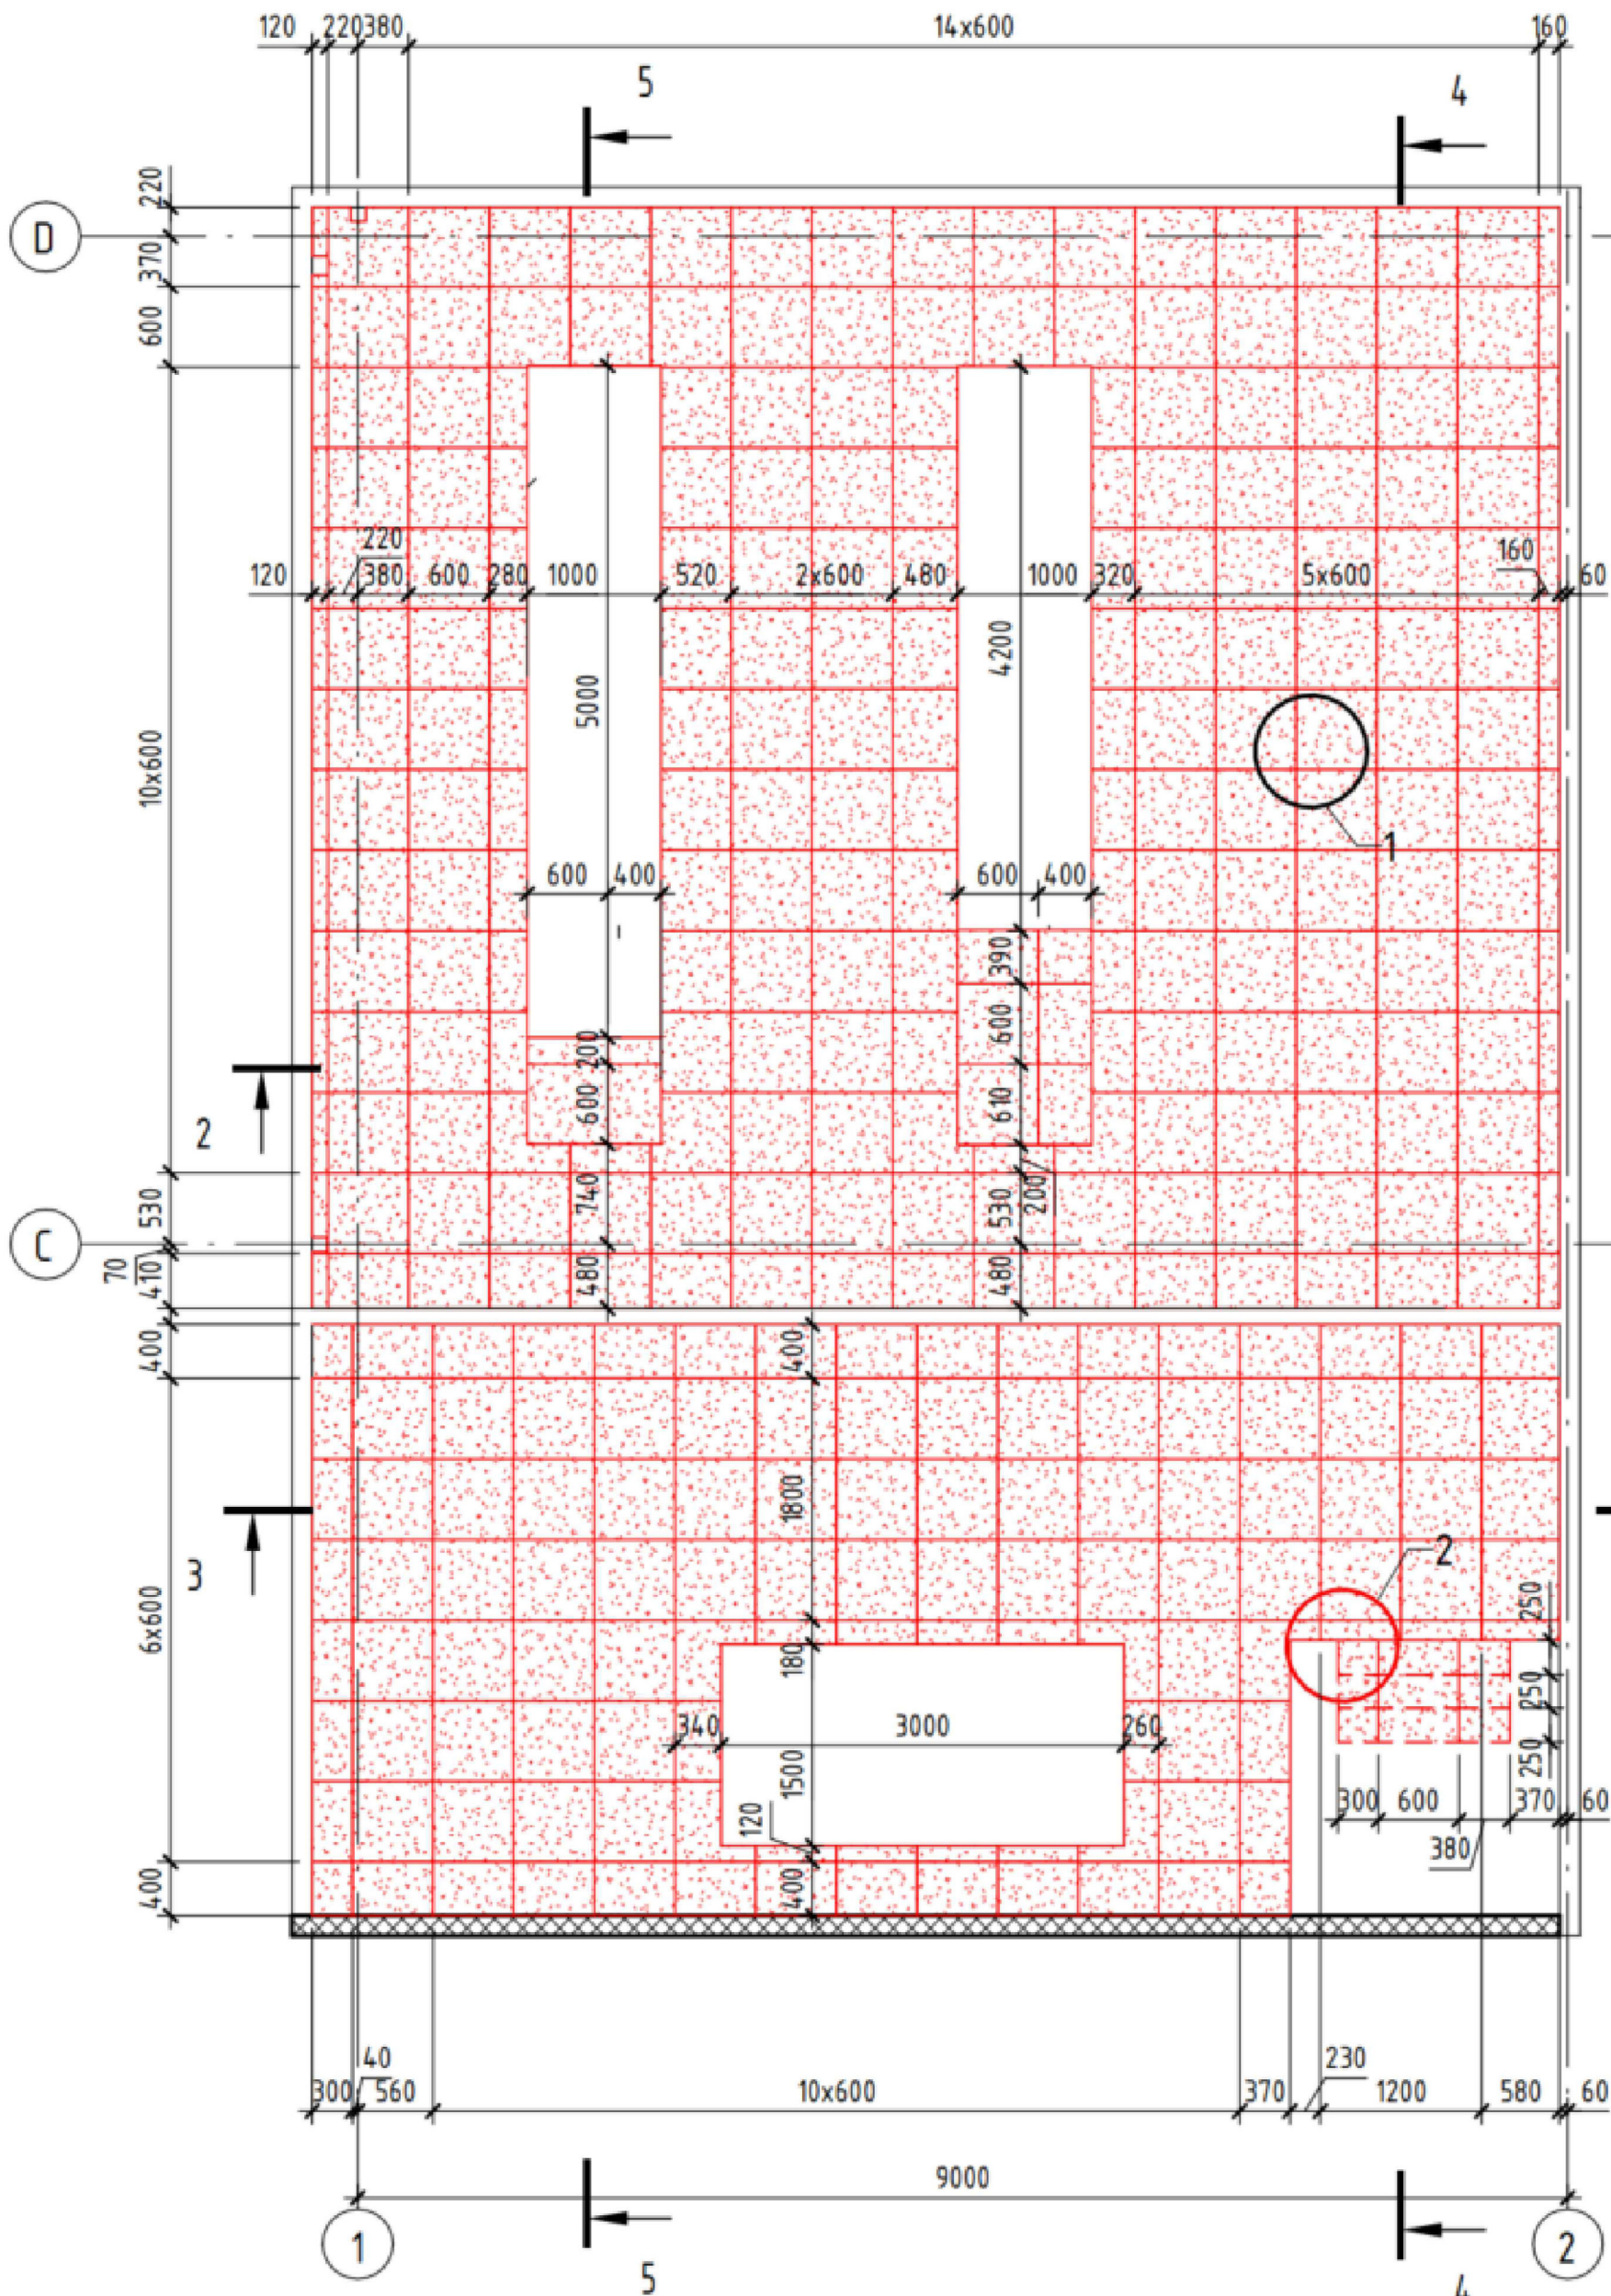

Согласовано					
Инв. № подл.	Подп. и дата	Взам. инв. №			

Данный чертеж имеет рекомендательный характер и может быть оптимизирован при формировании ТКП.

 						2171.3-15/2,26,30-ЭМ.0Л-05			
						Завод по производству полиэтилентерефталата (ПЭТ) и полибутилентерефталата (ПБТ)			
Изм.	Кол.уч	Лист	№ док.	Подп.	Дата	Производственное здание получения полиэтилентерефталата (ПЭТ) и полибутилентерефталата (ПБТ). Здание 10	Стадия	Лист	Листов
Разраб.		Нарская			04.26		Р	5	5
Проверил		Наумов			04.26				
						Помещения 205, 206.1 здания 26	ООО "ТИТАН-ПРОЕКТ"		
ГИП		Солдатов			04.26				