

Прием заявок осуществляется путем направления технико-коммерческого предложения на электронную почту:

- [timofeeva.tv@titan-group.ru](mailto:timofeeva.tv@titan-group.ru)

Тимофеева Татьяна Валерьевна - тел. (8112) 22-20-98, доб. 2546

В теме письма необходимо указать «Тендер (сайт) ...»

Начало подачи заявок на участие в тендере: с момента размещения на официальном сайте.

Окончание подачи заявок: до 12.00 МСК даты, указанной на сайте.


**Закупка и установка 2-х уравнильных платформ и устройство навесов над уравнильными платформами в кол-ве 3 штук.**

**Объект «Завод по производству двухосноориентированной ПЭТ пленки (БОПЭТ).  
Склад ПЭТФ в биг-бегах. Склад хранения добавок».**


|                                                           |   |
|-----------------------------------------------------------|---|
| <b>Состав, виды, объем работ, выполняемых подрядчиком</b> | <ol style="list-style-type: none"><li>1. Выезд на объект для выполнения уточняющих замеров.</li><li>2. Выполнение работ по поставке и устройству двух уравнильных платформ «DoorHan» на погрузочно-разгрузочном пандусе со стороны оси «14» в составе:<ul style="list-style-type: none"><li>• Платформа уравнильная встраиваемая DLHH 3020-(10) с поворотной аппарелью длиной 500 мм сроком выпуска не ранее 2026 года.</li><li>• Бампера подвижные для уравнильных платформ серии BRM 600x364x110 мм.</li><li>• Блок управления базовый DCUH-1</li><li>• Направляющие для колес, устанавливаемые на анкерных болтах типа OE-22</li><li>• Металлические конструкции для установки уравнильных платформ</li><li>• Устройства навесов над уравнильными платформами для защиты от атмосферных осадков.</li></ul></li><li>3. Выполнение работ по устройству кабельных линий для подключения уравнильных платформ, включая подведение питающих линий от ранее установленного распределительного щита ЩСР 10.2 (см приложение)</li><li>4. Устройство навесов и ограждений для защиты от атмосферных осадков и возможного схода снежных масс с кровли здания склада на все погрузочно – разгрузочные места. Цвет внешней отделки ограждающих конструкций навесов – RAL 9010 (белый). Ориентировочные размеры навесов с ограждениями с двух сторон – длина 5000мм* ширина 3000 мм* высота – 3800*. Точные размеры установить по месту, после выполнения замеров.</li><li>5. Разработать и передать в адрес заказчика исполнительную документацию в бумажном и электронном виде.</li></ol> |
| <b>Район строительства, особые условия</b>                | <p>Псковская область, Псковский район, с.п. Тямшанская волость, зона ОЭЗ ППТ Моглино, д. Моглино, ООО «Титан-Полимер».</p> <p>Псковский завод ООО «Титан-Полимер» является действующим предприятием, находящийся в таможенной зоне.</p> <p>Объект является режимным и имеет систему контроля доступа на объект, согласно разработанным регламентам. Для прохода на объект работников подрядной организации, требуется оформление пропусков на основании писем – заявок. Работы, связанные с использованием автотранспорта разрешается проводить в период с 08:00 до 20:00. Все работы, в том числе ремонтные, выполнять при оформлении соответствующего наряда-допуска.</p>   |



План на отм. 0,000

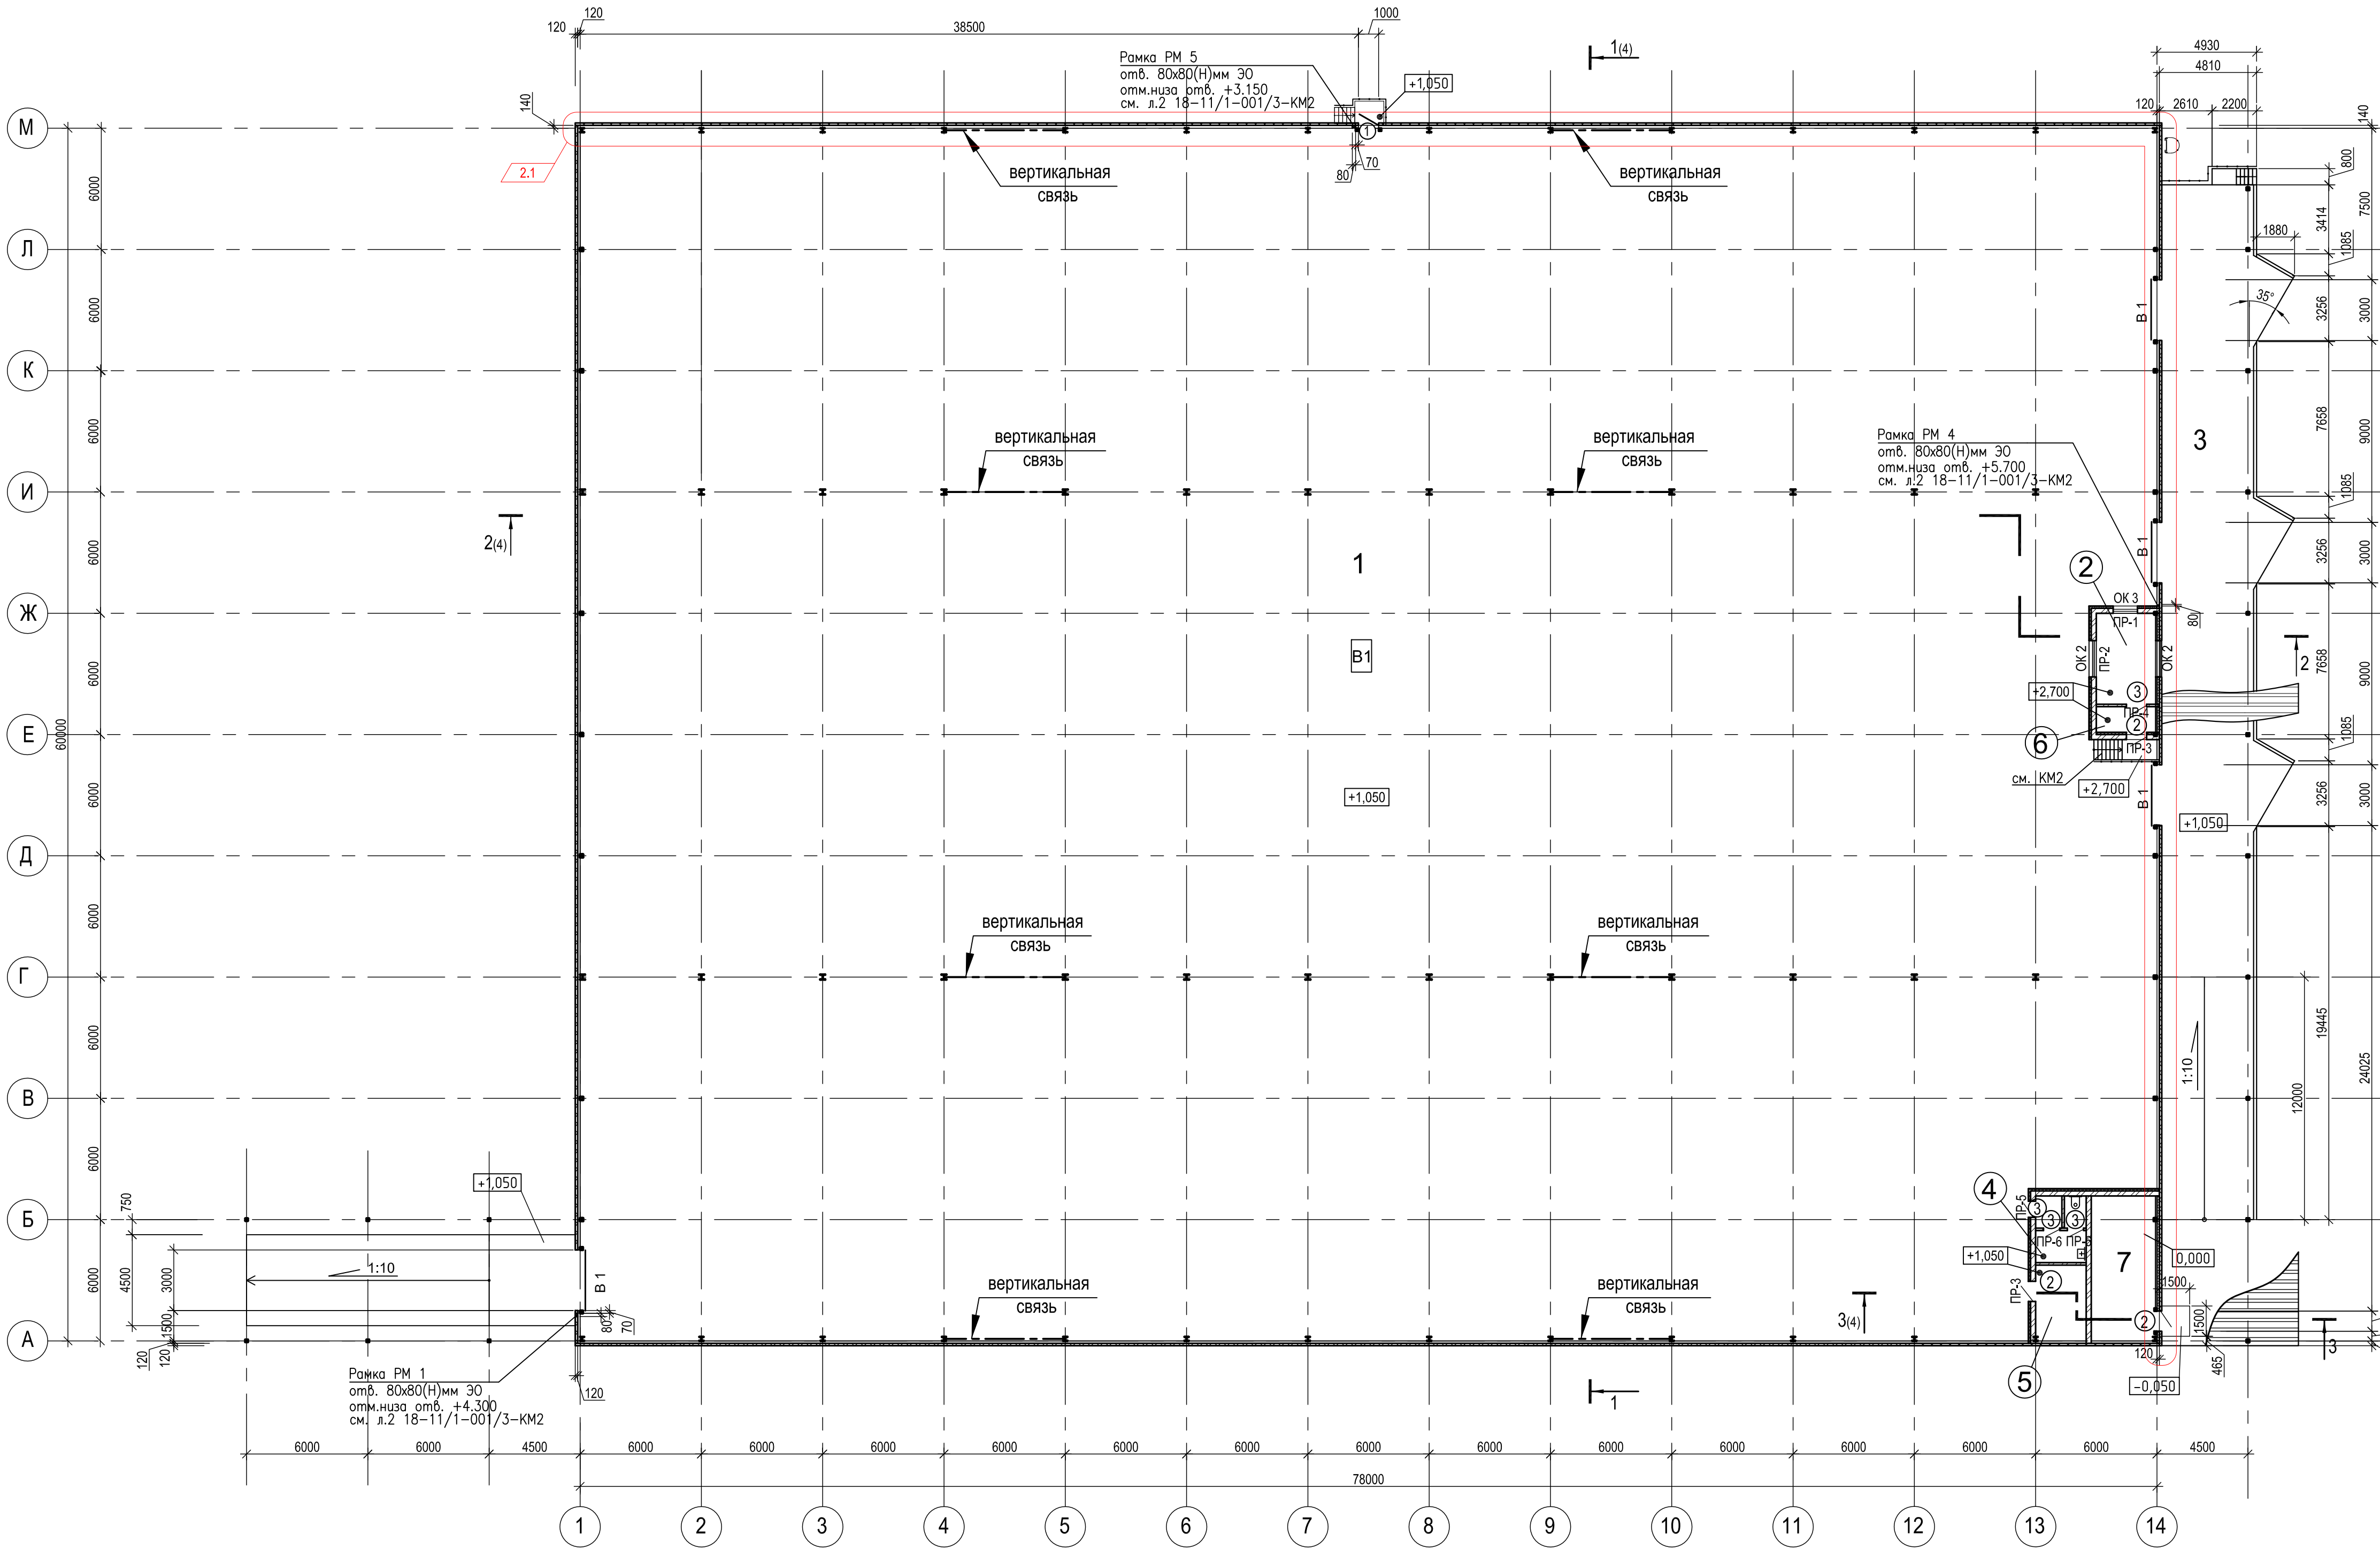

Фрагмент плана на отм. +3,500

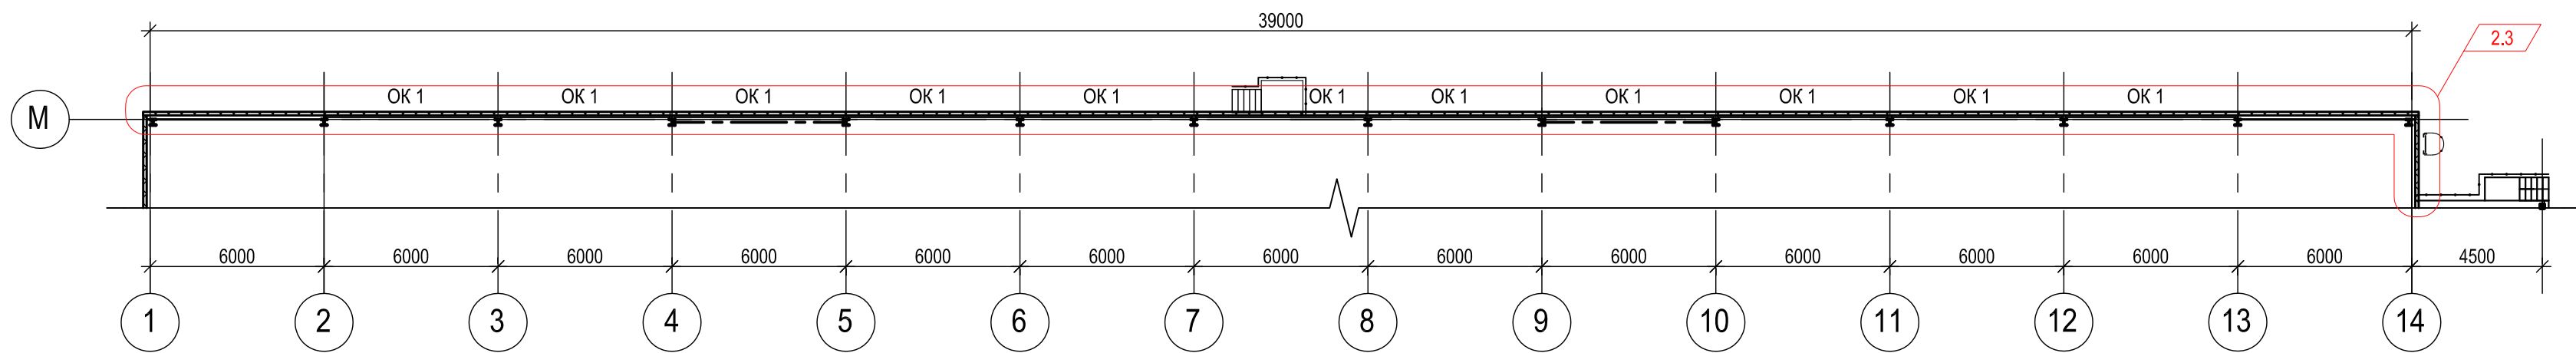

ВЕДОМОСТЬ ПРОЁМОВ ДВЕРЕЙ

| Марка, позиц. | Размер проёма, мм |
|---------------|-------------------|
| 1             | 1010x2070(h)      |
| 2             | 1000x2100(h)      |
| 3             | 810x2070(h)       |

ЭКСПЛИКАЦИЯ ПОМЕЩЕНИЙ

| Номер помеще-ния | Наименование                     | Площадь, м2 | Кат. помеще-ния |
|------------------|----------------------------------|-------------|-----------------|
| 1                | Склад ПЭТФ                       | 4645,57     | B1              |
| 2                | Помещение товарного оператора    | 13,50       | B4              |
| 3                | Рампа                            |             |                 |
| 4                | Сан. узел                        | 9,69        |                 |
| 5                | Помещение управления системы АПТ | 11,00       |                 |
| 6                | Тамбур                           | 4,14        |                 |
| 7                | Насосная повышения давления      | 20,18       |                 |

СПЕЦИФИКАЦИЯ К СХЕМЕ РАСПОЛОЖЕНИЯ

элементов заполнения проёмов ворот, дверей, окон

| Поз.                       | Обозначение                         | Наименование                | Кол. | Масса, ед.кг | Прим.                  |
|----------------------------|-------------------------------------|-----------------------------|------|--------------|------------------------|
| Окна                       |                                     |                             |      |              |                        |
| ОК1                        | ГОСТ 23166 - 99                     | О СГ О 18-60                | 11   |              | с одинарным переплетом |
| ОК2                        | — " —                               | О П ОСП 18-15 ФрП           | 2    |              |                        |
| ОК3                        | — " —                               | О П ОСП 12-15 ФрП           | 1    |              |                        |
| Двери                      |                                     |                             |      |              |                        |
| 1                          | ГОСТ 31173-2016                     | ДСН, Оп, Л, Брг 2100-1000   | 2    |              |                        |
| 2                          | сер. 1.036.2-3.02 в.1 (НПО "ПУЛЬС") | ДПМ-01/30 (ЕІ30) (1,0x2,1м) | 1    |              |                        |
| 3                          | ГОСТ 475-2016                       | ДС 1Рп 21x8 Г Пр Мд1        | 5    |              |                        |
| Ворота                     |                                     |                             |      |              |                        |
| В 1                        | ГОСТ 31174-2003                     | ВМ 3000x3000                | 4    |              | см. треб. п.3          |
| Перемишечкы железобетонные |                                     |                             |      |              |                        |
| 1                          | ГОСТ 948 - 2016                     | 8 ПБ 16-1                   | 2    | 42,0         |                        |
| 2                          | — " —                               | 9 ПБ 22-3                   | 2    | 125,0        |                        |
| 3                          | — " —                               | 8 ПБ 13-1                   | 5    | 35,0         |                        |
| 4                          | — " —                               | 8 ПБ 10-1                   | 4    | 28,0         |                        |


ВЕДОМОСТЬ ПЕРЕМИШЕЧЕК

| Марка, поз. | Схема сечения |
|-------------|---------------|
| ПР1 (1 шт.) |               |
| ПР2 (1 шт.) |               |
| ПР3 (2 шт.) |               |
| ПР4 (1 шт.) |               |
| ПР5 (3 шт.) |               |
| ПР6 (2 шт.) |               |


1. Общие данные см. лист 1.  
2. За относительную отм. 0,000 принята отметка чистого пола насосной повышения давления соответствующая абсолютной отм. 52,80.  
3. Ворота В 1 выполнить подъемно-секционными типа Е по ГОСТ 31174-2003, неутепленные с калиткой с ручным механическим открыванием.  
4. От столбирования полуэвакуатора, средние колонны защитить отбойниками КР300 компании "БОПЛАН", либо аналог. Расход отбойников КР300 (морозостойкого исполнения) составляет - 24 шт.

|   |          |      |         |              |          |
|---|----------|------|---------|--------------|----------|
| 18-11/1-001/3- АР   |          |      |         |              |          |
| ООО "Титан-Полимер". Завод по производству двухосноориентированной ПЭТ пленки (БОПЭТ)                                            |          |      |         |              |          |
| Изм.   | Кол. уч. | Лист | № док.  | Подпись      | Дата     |
| 2   | 3        | -    | 01-22   |              | 12.01.22 |
| Разраб.   | Щербанов |      | 01.2022 |              |          |
| Проверил   | Рыжников |      | 01.2022 |              |          |
| Склад ПЭТФ в биг-бэгах. Склад хранения добавок                                                                                   |          |      |         | Стадия       | Лист     |
|   |          |      |         | Р            | 2        |
| План на отм. 0,000. Фрагмент плана на отм. +3,500. Спецификация заполнения проёмов. Экспликация помещений. Ведомость перемишечек |          |      |         | ООО "АЛЬЯНС" |          |
| Н. контр.   | Таланцев |      | 01.2022 |              |          |
| ГИП   | Кривенко |      | 01.2022 |              |          |


1

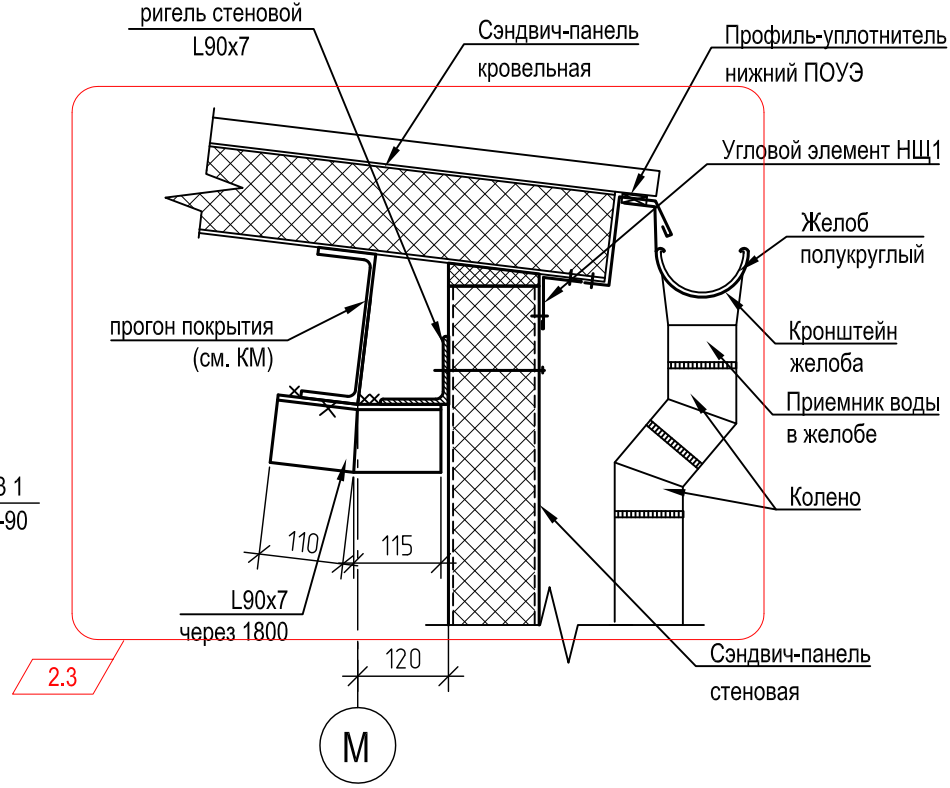

(2)

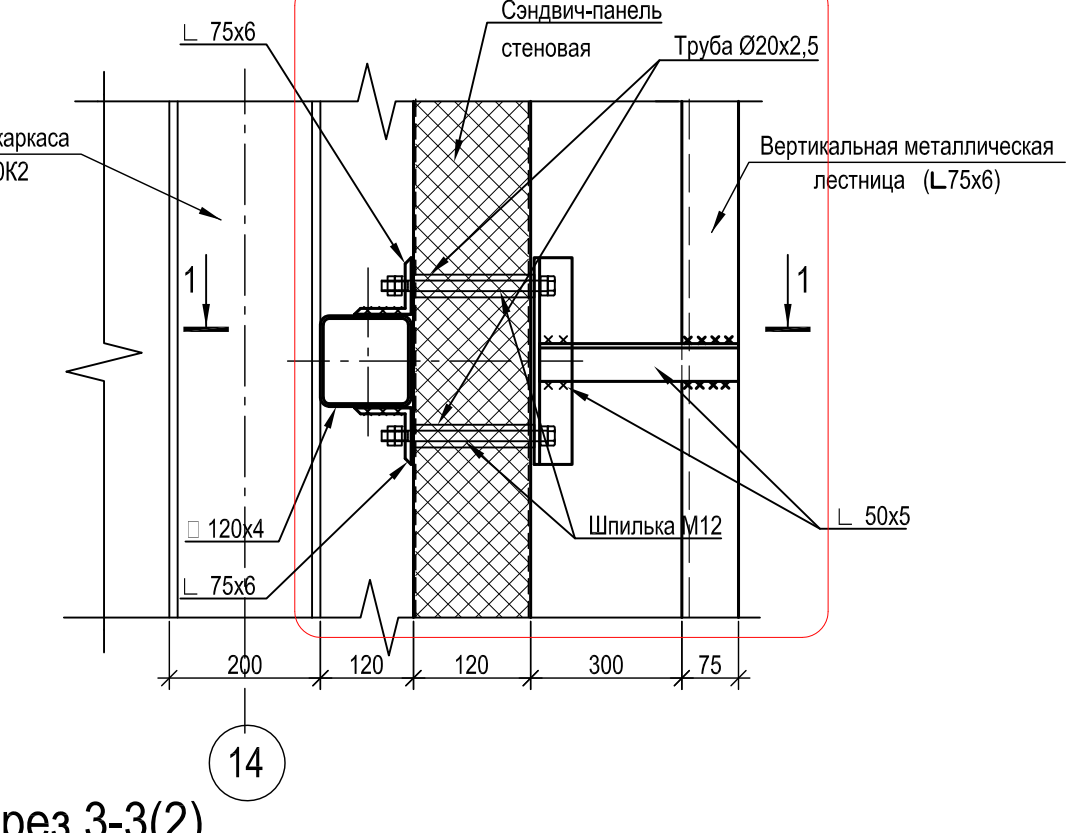

1-1

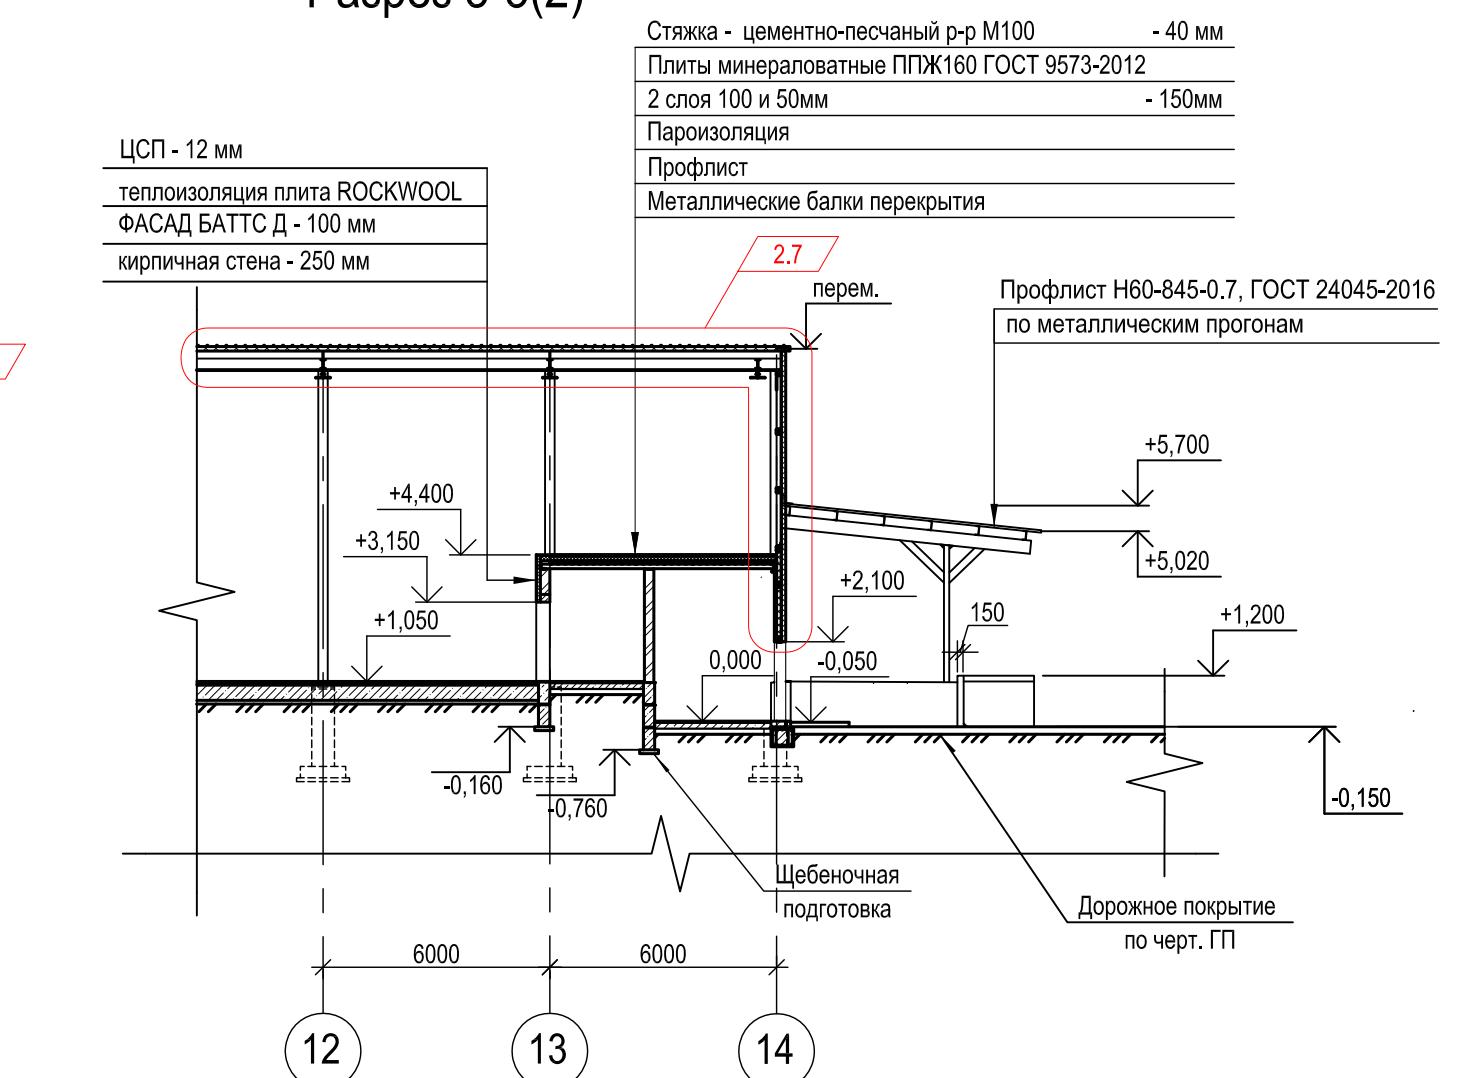

## 2.8

1. Данный лист смотреть совместно с листом 2.  
2. ЦСП крепить к кирпичной кладке в шахматном порядке с шагом 600 мм при помощи шурупов 5,5х160 и нейлоновых дюбелей 6х60. Расход - 480 шт.  
3. Для крепления БЕССЕР-шпильки к бетонным блокам применить клadoвую сетку из О4 Вр1 с ячейкой 40х150 шириной 80мм и полосу 12 размером 120х50. Полосу крепить к бетонным блокам болтами БСР 6х65 У31, ГОСТ 28778-90.  
Расход арматуры О4 В500 на 1 м.л. - 2,56 м, вес - 0,25 кг, общая длина сети - 466 пог.м, общий вес - 116,50 кг. Расход полосы 12 - 467 шт., общий вес - 105,64 кг.  
4. Производителей водосточной системы - ООО НПП "Лепика" Металлические водосточные системы ТУ 5285-001-43899092-2011.  
5. Выборка снегозадержателей дана на листе 6 марки КМ1.  
6. Расход элементов на крепление металлических листов - L 75x6 L=0,15м (6 шт.) общий вес - 6,2 кг; L 50x5 L=0,12м (12 шт.) общий вес - 3,6 кг; шпильки М12х200 - 12 шт.; гайки М12 - 4 шт.; шайбы М12 - 24 шт; труба Ø20х3,5 L=0,12м (12 шт.) общий вес - 1,6 кг.

|           |          |          |         |  |          |                                                                                       |                                                                                       |             |        |
|-----------|----------|----------|---------|--|----------|---------------------------------------------------------------------------------------|---------------------------------------------------------------------------------------|-------------|--------|
|           |          |          |         |  |          | 18-11/1-001/3- AP                                                                     |                                                                                       |             |        |
| 2         | 11       | -        | 01-22   |  | 12.01.22 | ООО "Титан-Полимер". Завод по производству двухосноориентированной ПЭТ пленки (БОПЭТ) |                                                                                       |             |        |
| 1         | —        | Зам.     | 61-20   |  | 11.2020  |                                                                                       |                                                                                       |             |        |
| Изм.      | Кол. уч. | Лист     | Подкод. |  | Подпись  | Дата                                                                                  |                                                                                       |             |        |
| Разраб.   |          | Щербаков |         |  | 01.2022  | Склад ПЭТФ в биг-багах.<br>Склад хранения добавок                                     | Стадия                                                                                | Лист        | Листов |
| Проверил  |          | Рыжников |         |  | 01.2022  |                                                                                       | Р                                                                                     | 4           |        |
|           |          |          |         |  |          | Разрез 1-1. Разрез 2-2. / Разрез 3-3. План кровли                                     |  | ООО "АЛЯНС" |        |
| Н. контр. |          | Таланцев |         |  | 01.2022  |                                                                                       |                                                                                       |             |        |
| ГИП       |          | Крюченко |         |  | 01.2022  |                                                                                       |                                                                                       |             |        |